



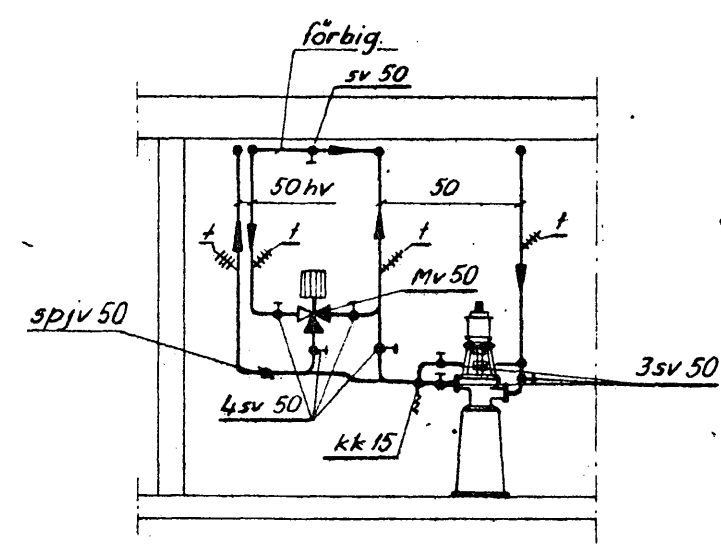


Sektion A-A

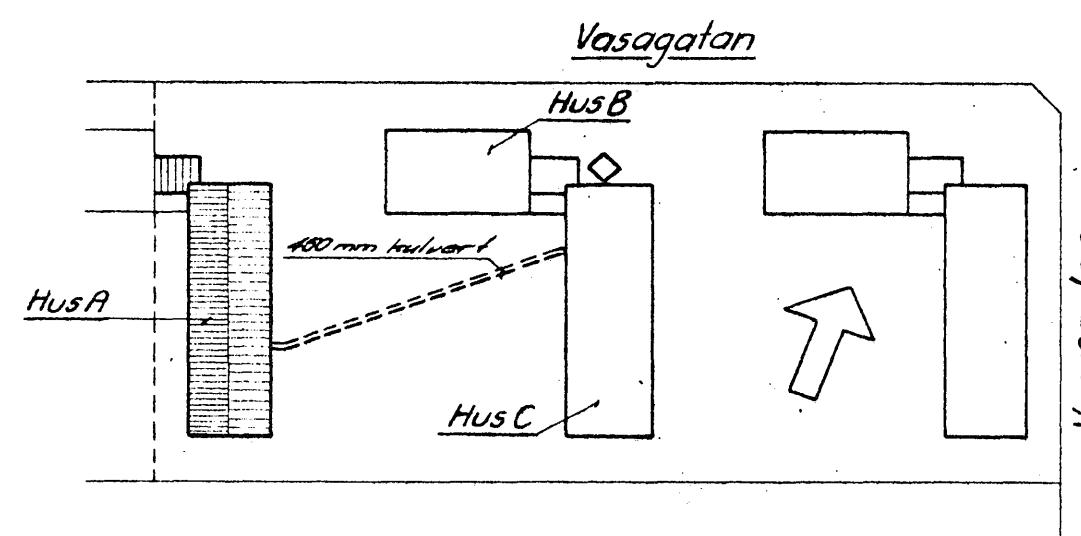


Situationsplan

Skala 1:1000

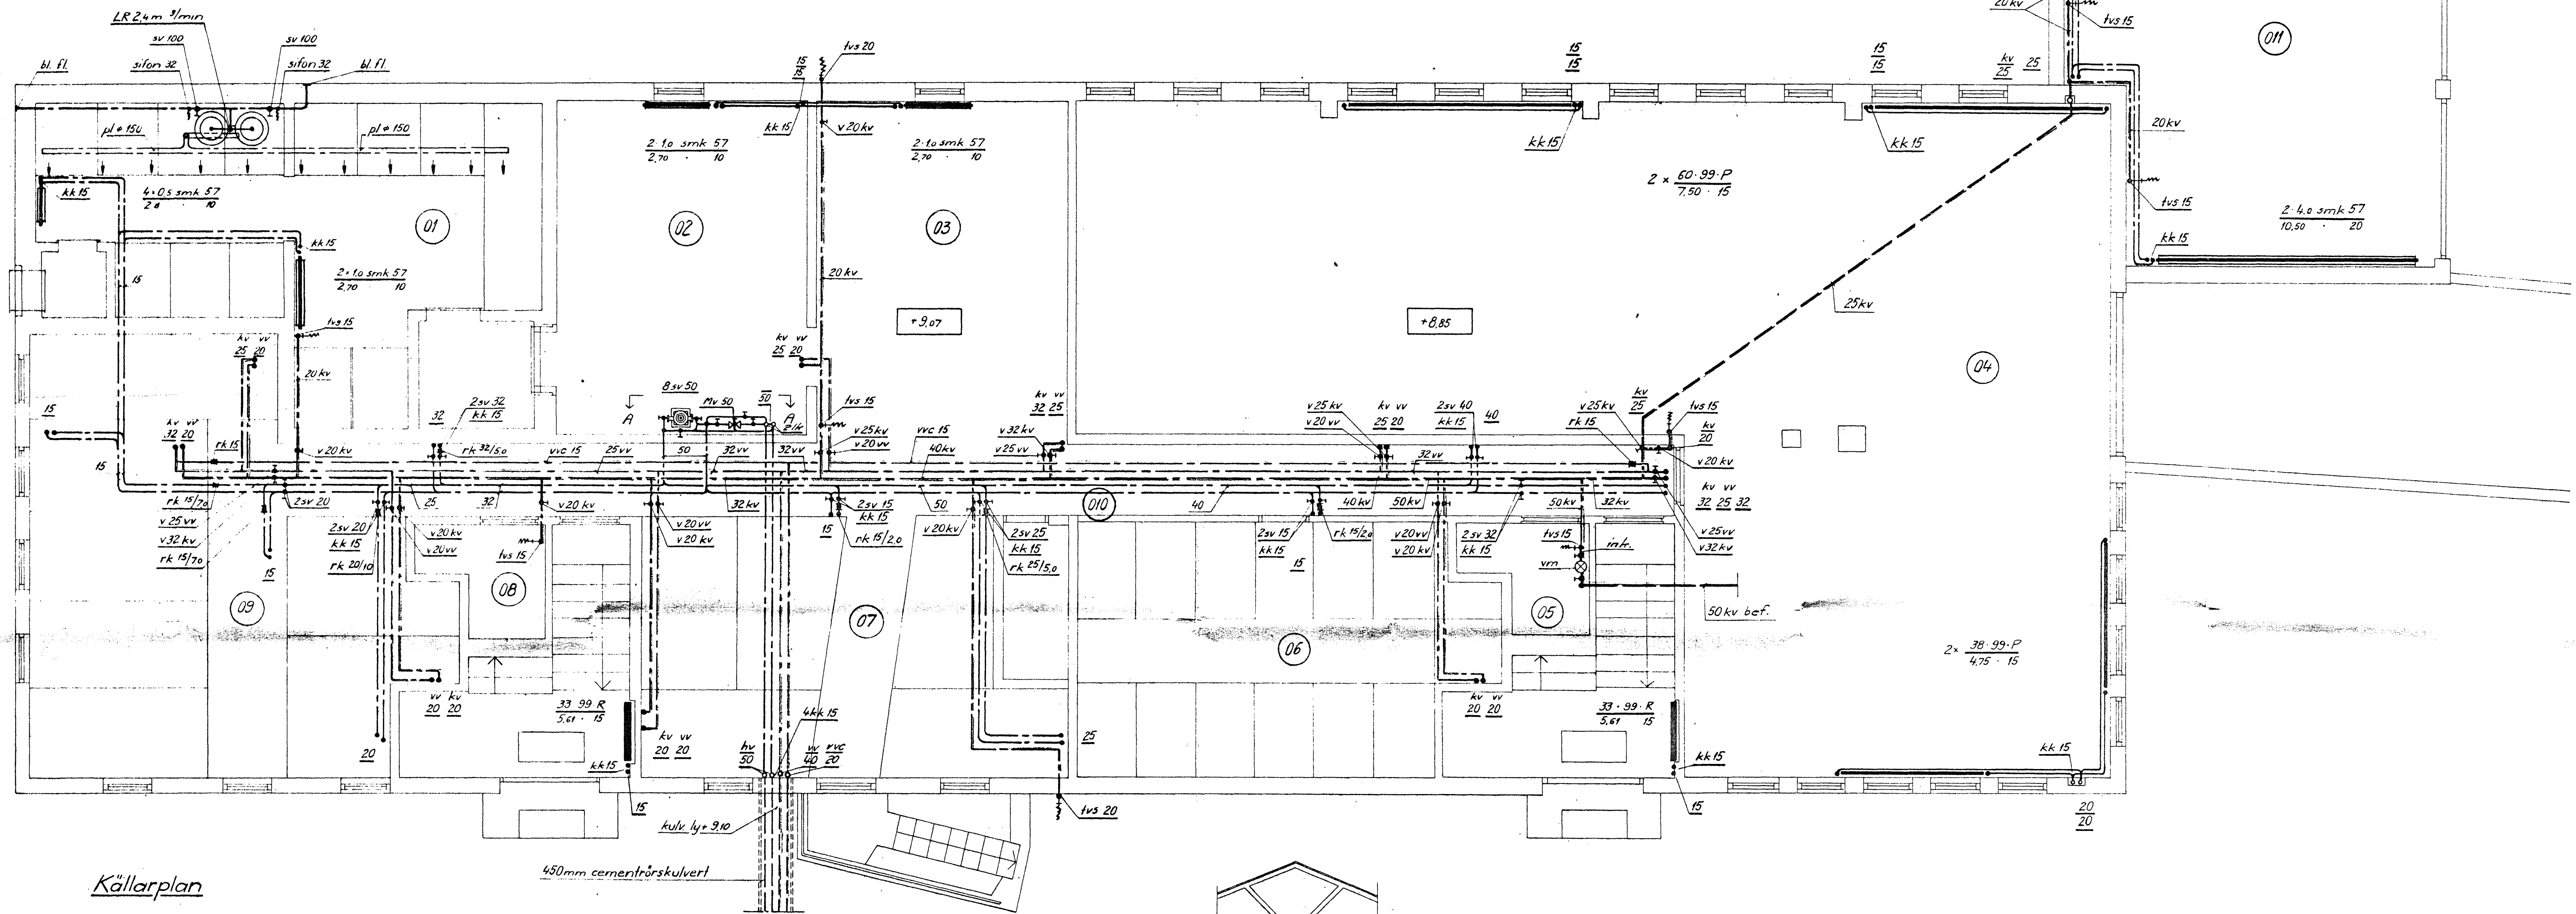

Källarplan

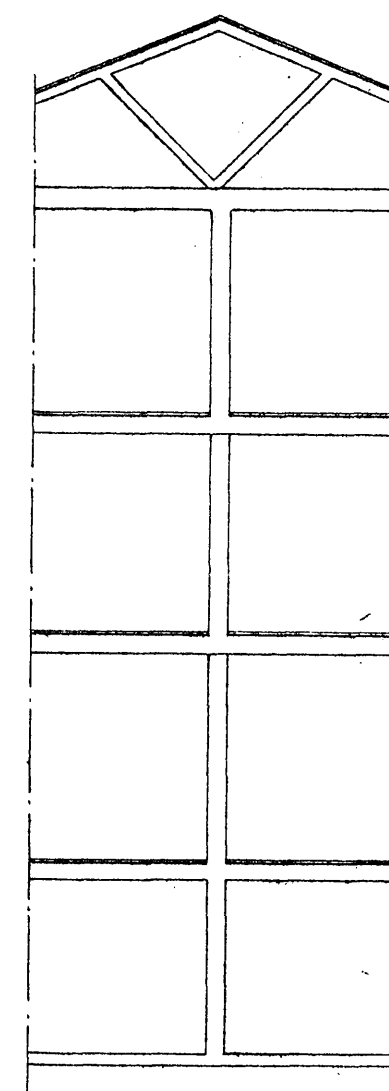

Sektion

Hus A