


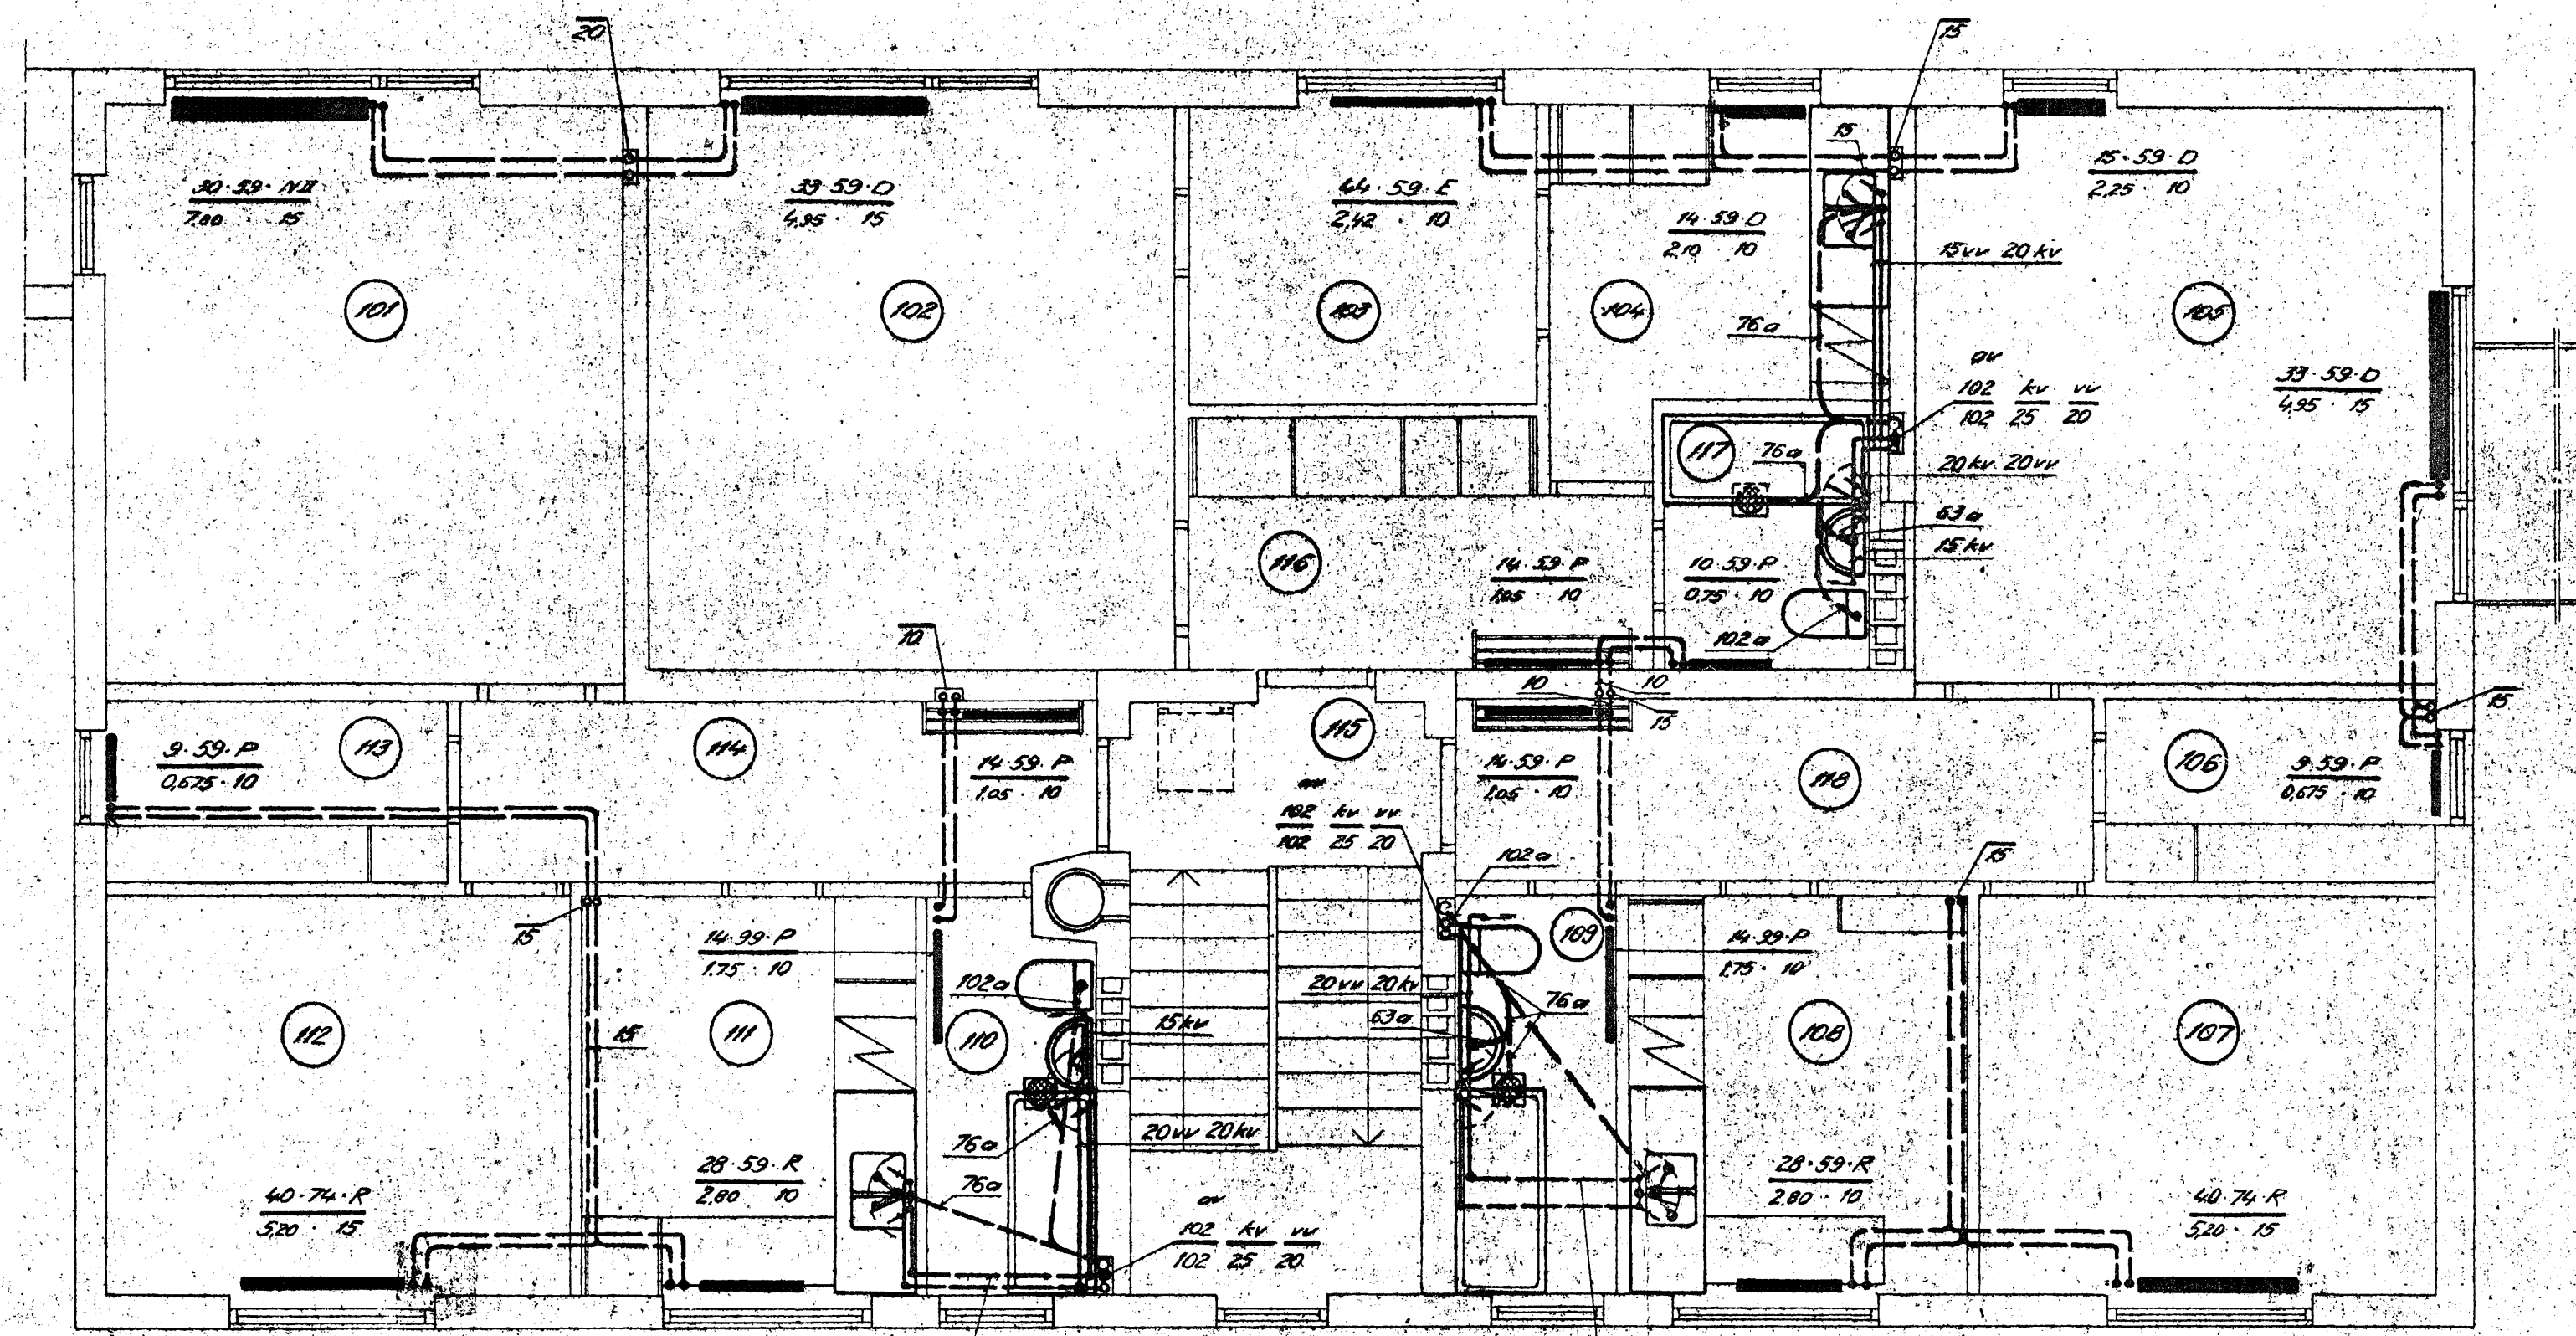


Våning 11r

Hus B

Sektion Hus A

Sektion Hus B

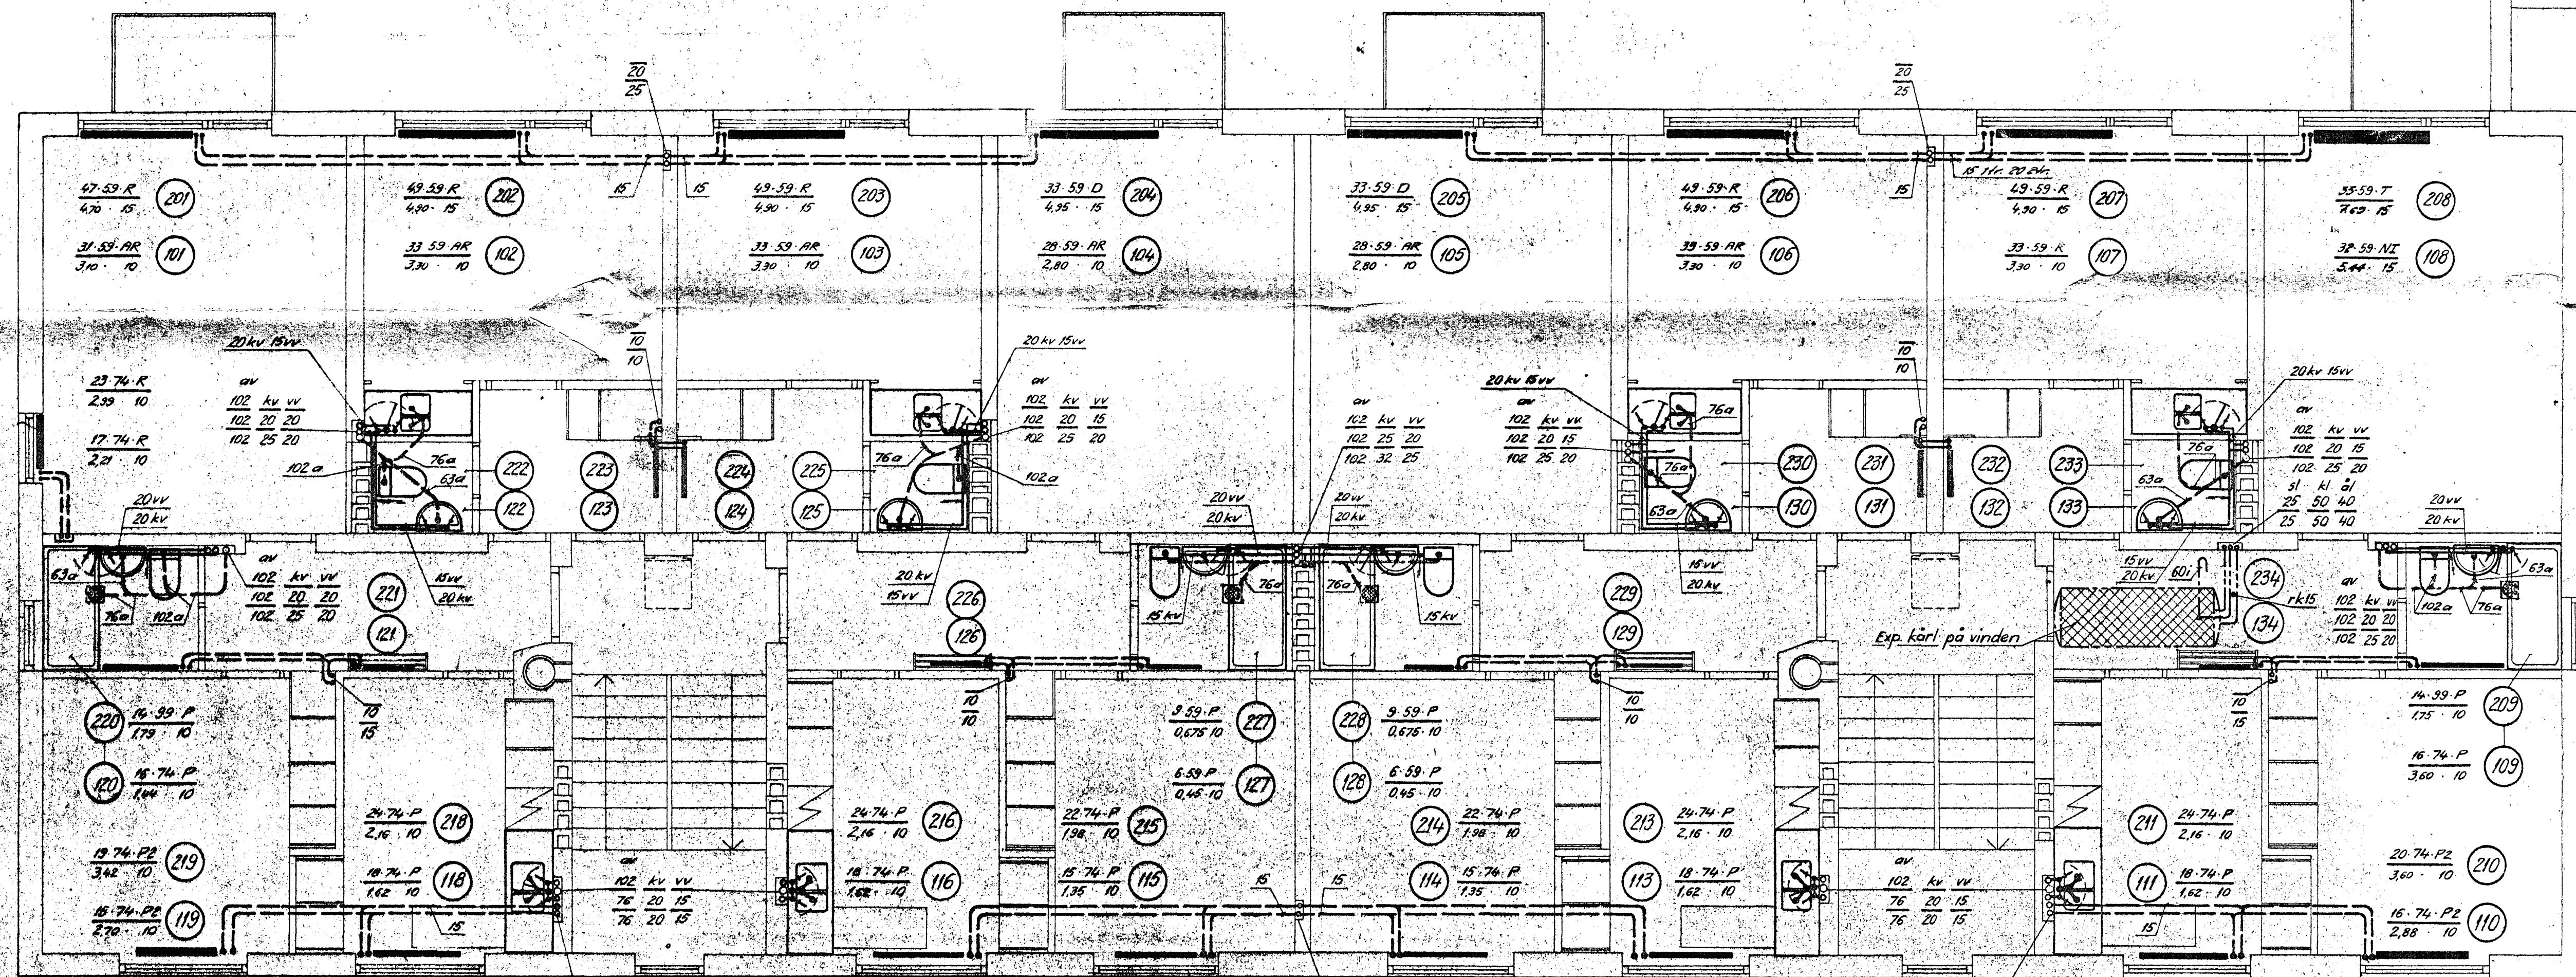Våning 21r
Våning 11r

Hus C

Radiators i hallar			
221, 226,	11.74 P	223, 224,	11.59 P
229, 234,	0.89 · 10	231, 232	0.825 · 10
121, 123, 124, 126,	8.59 P		
129, 131, 132, 134	0.80 · 10		

Ändrad den 25-2-52 betr. 108 & 208

KADESJÖ:s INGENJORSBYRÅ
VÄSTERÅS. Tel. 374.15 växel

Kv Järven nr 2.

Arboga

Värme- och sanitets-

anläggningar

DEN 9-1-51 RIT. K. K. 1/68

837-R4