



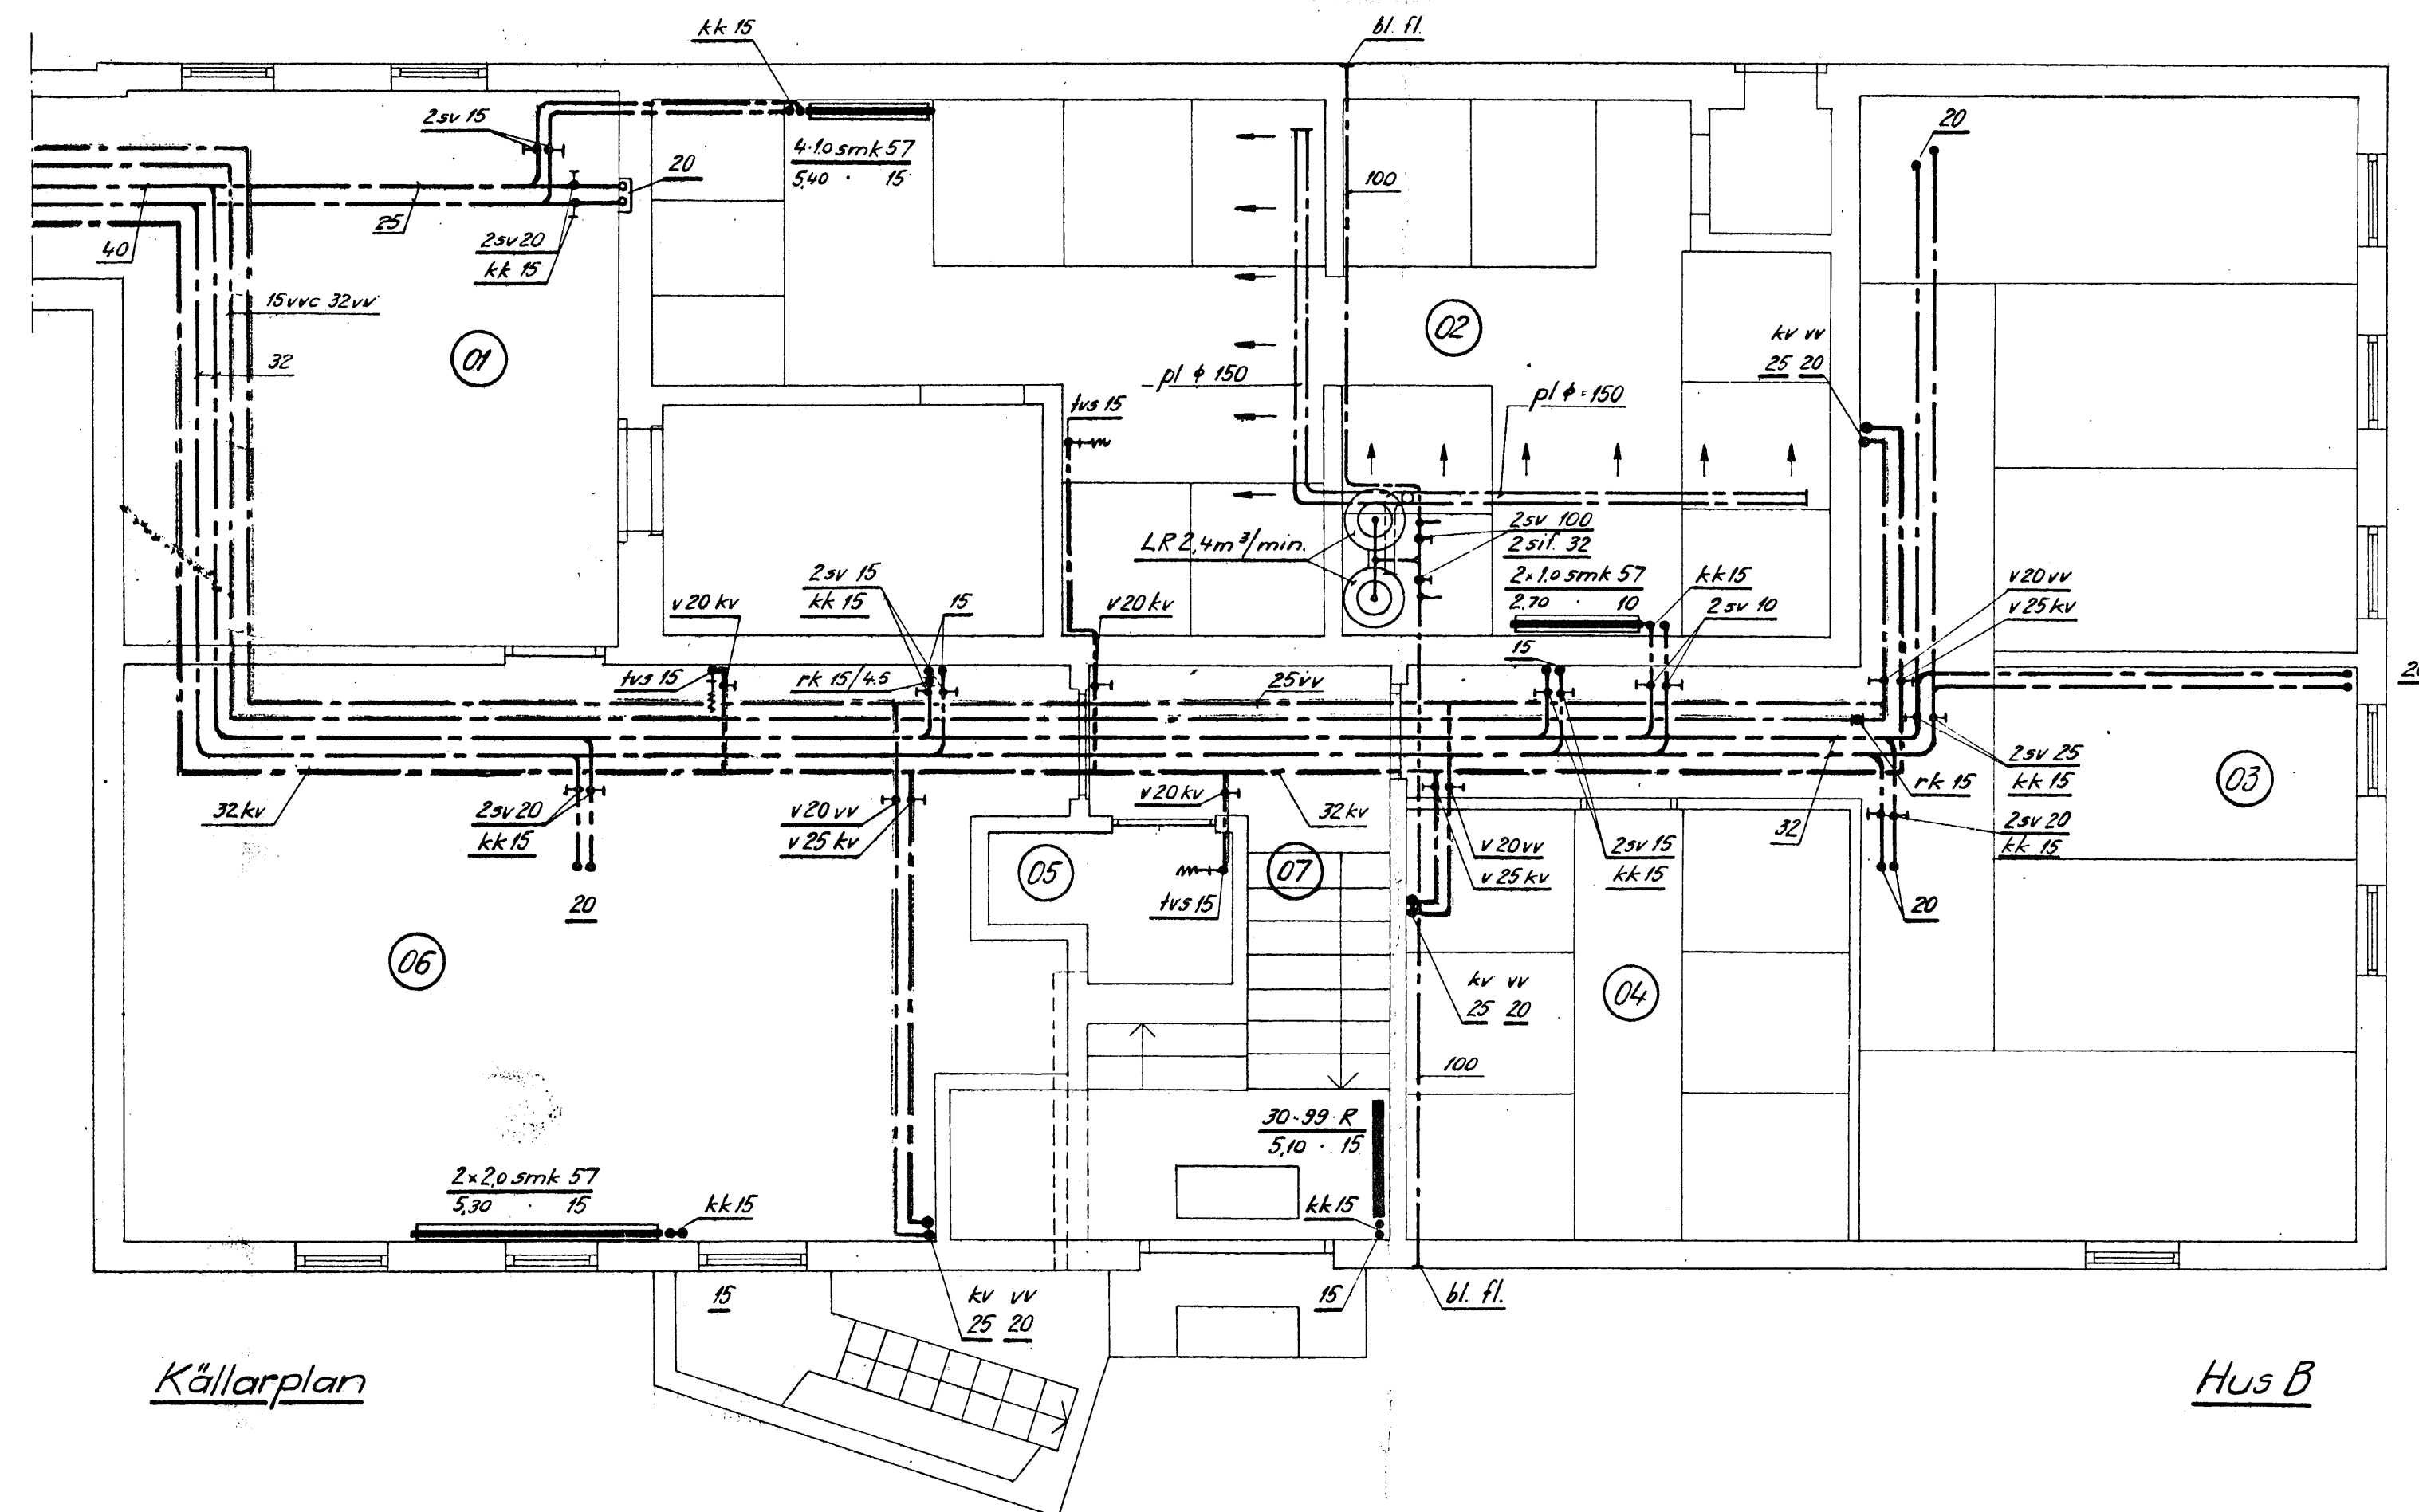


Källarplan

Hus B

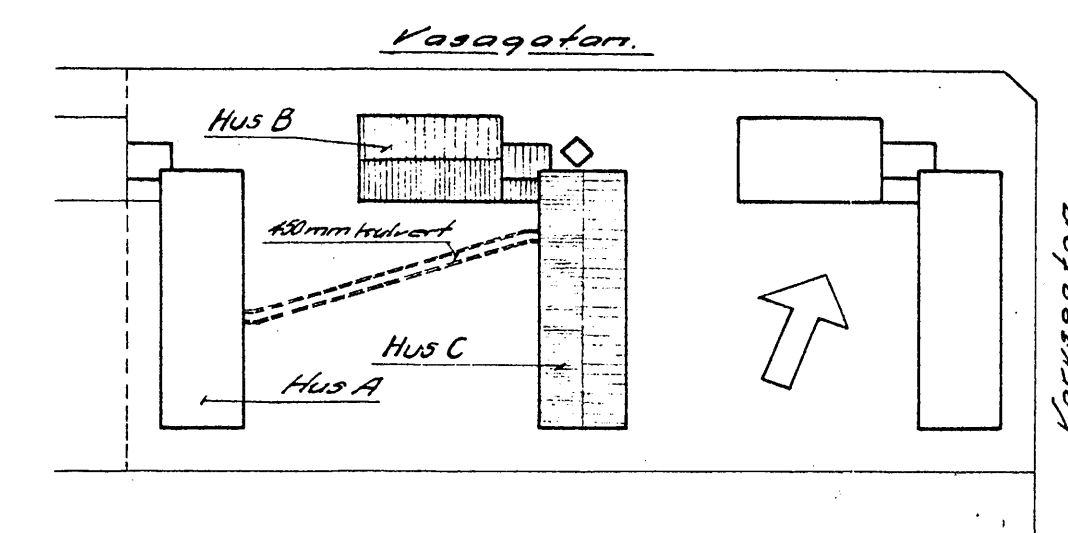

Situationsplan

Skala 1:1000

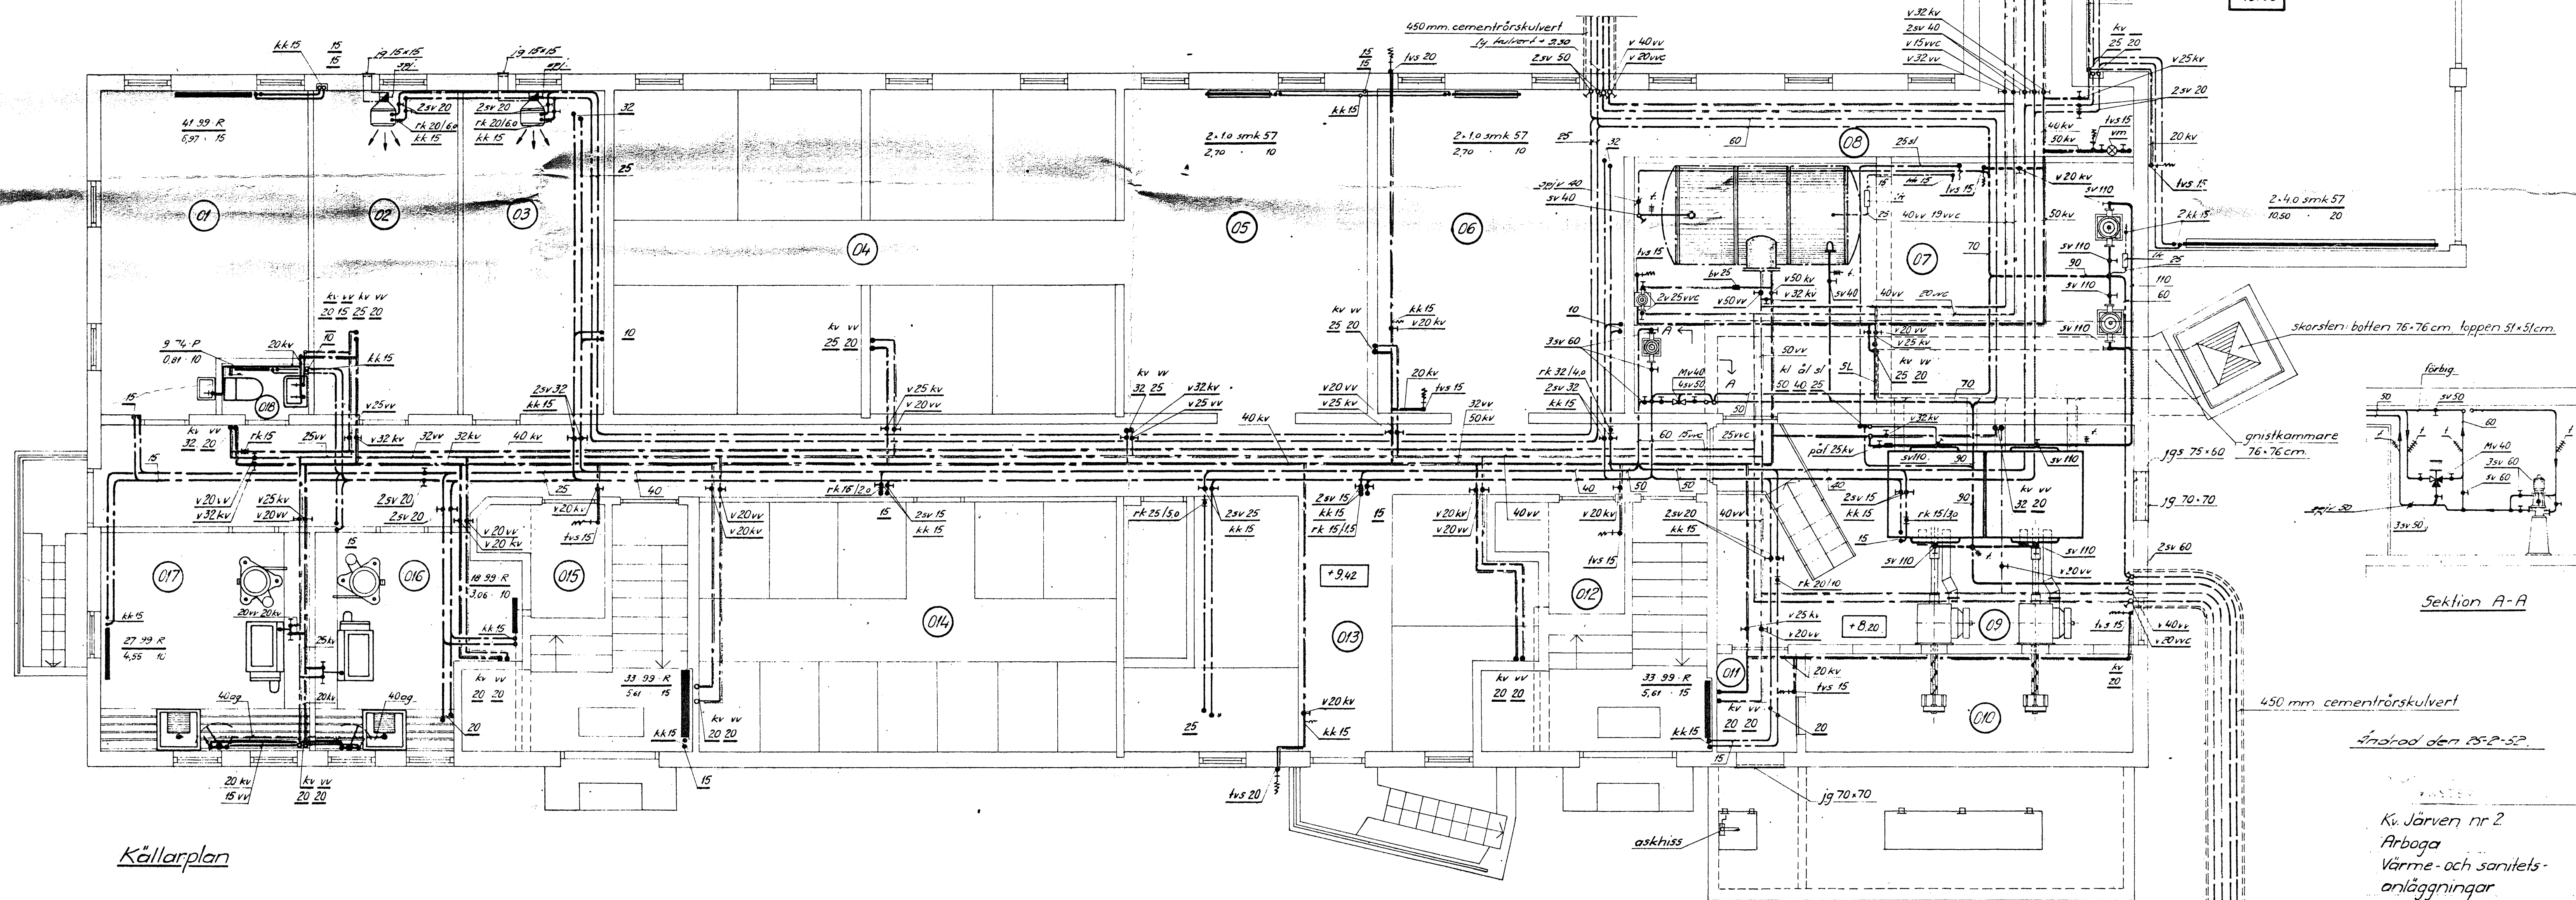

Källarplan

Hus C

Sektion A-A

450 mm cementrörskulvert
Anslutad den 25-2-52

Kv Järven nr 2
Arboga
Värme- och sanitets-
anläggningar

5-1-52 R2 1/58

837-R2