


Kv Björnen nr 11 Arboga
In- och utvändiga anslutningsledningar


Belastningsschema

Stom A	Stom B	Stom C
8 WC	3 WC	3 WC
2 tv	3 tv	3 tv
2 br 225	3 br 225	3 br 225
2 br 300		


Stom D	Stom E
3 vask	6 WC
	6 tv
	6 br 225

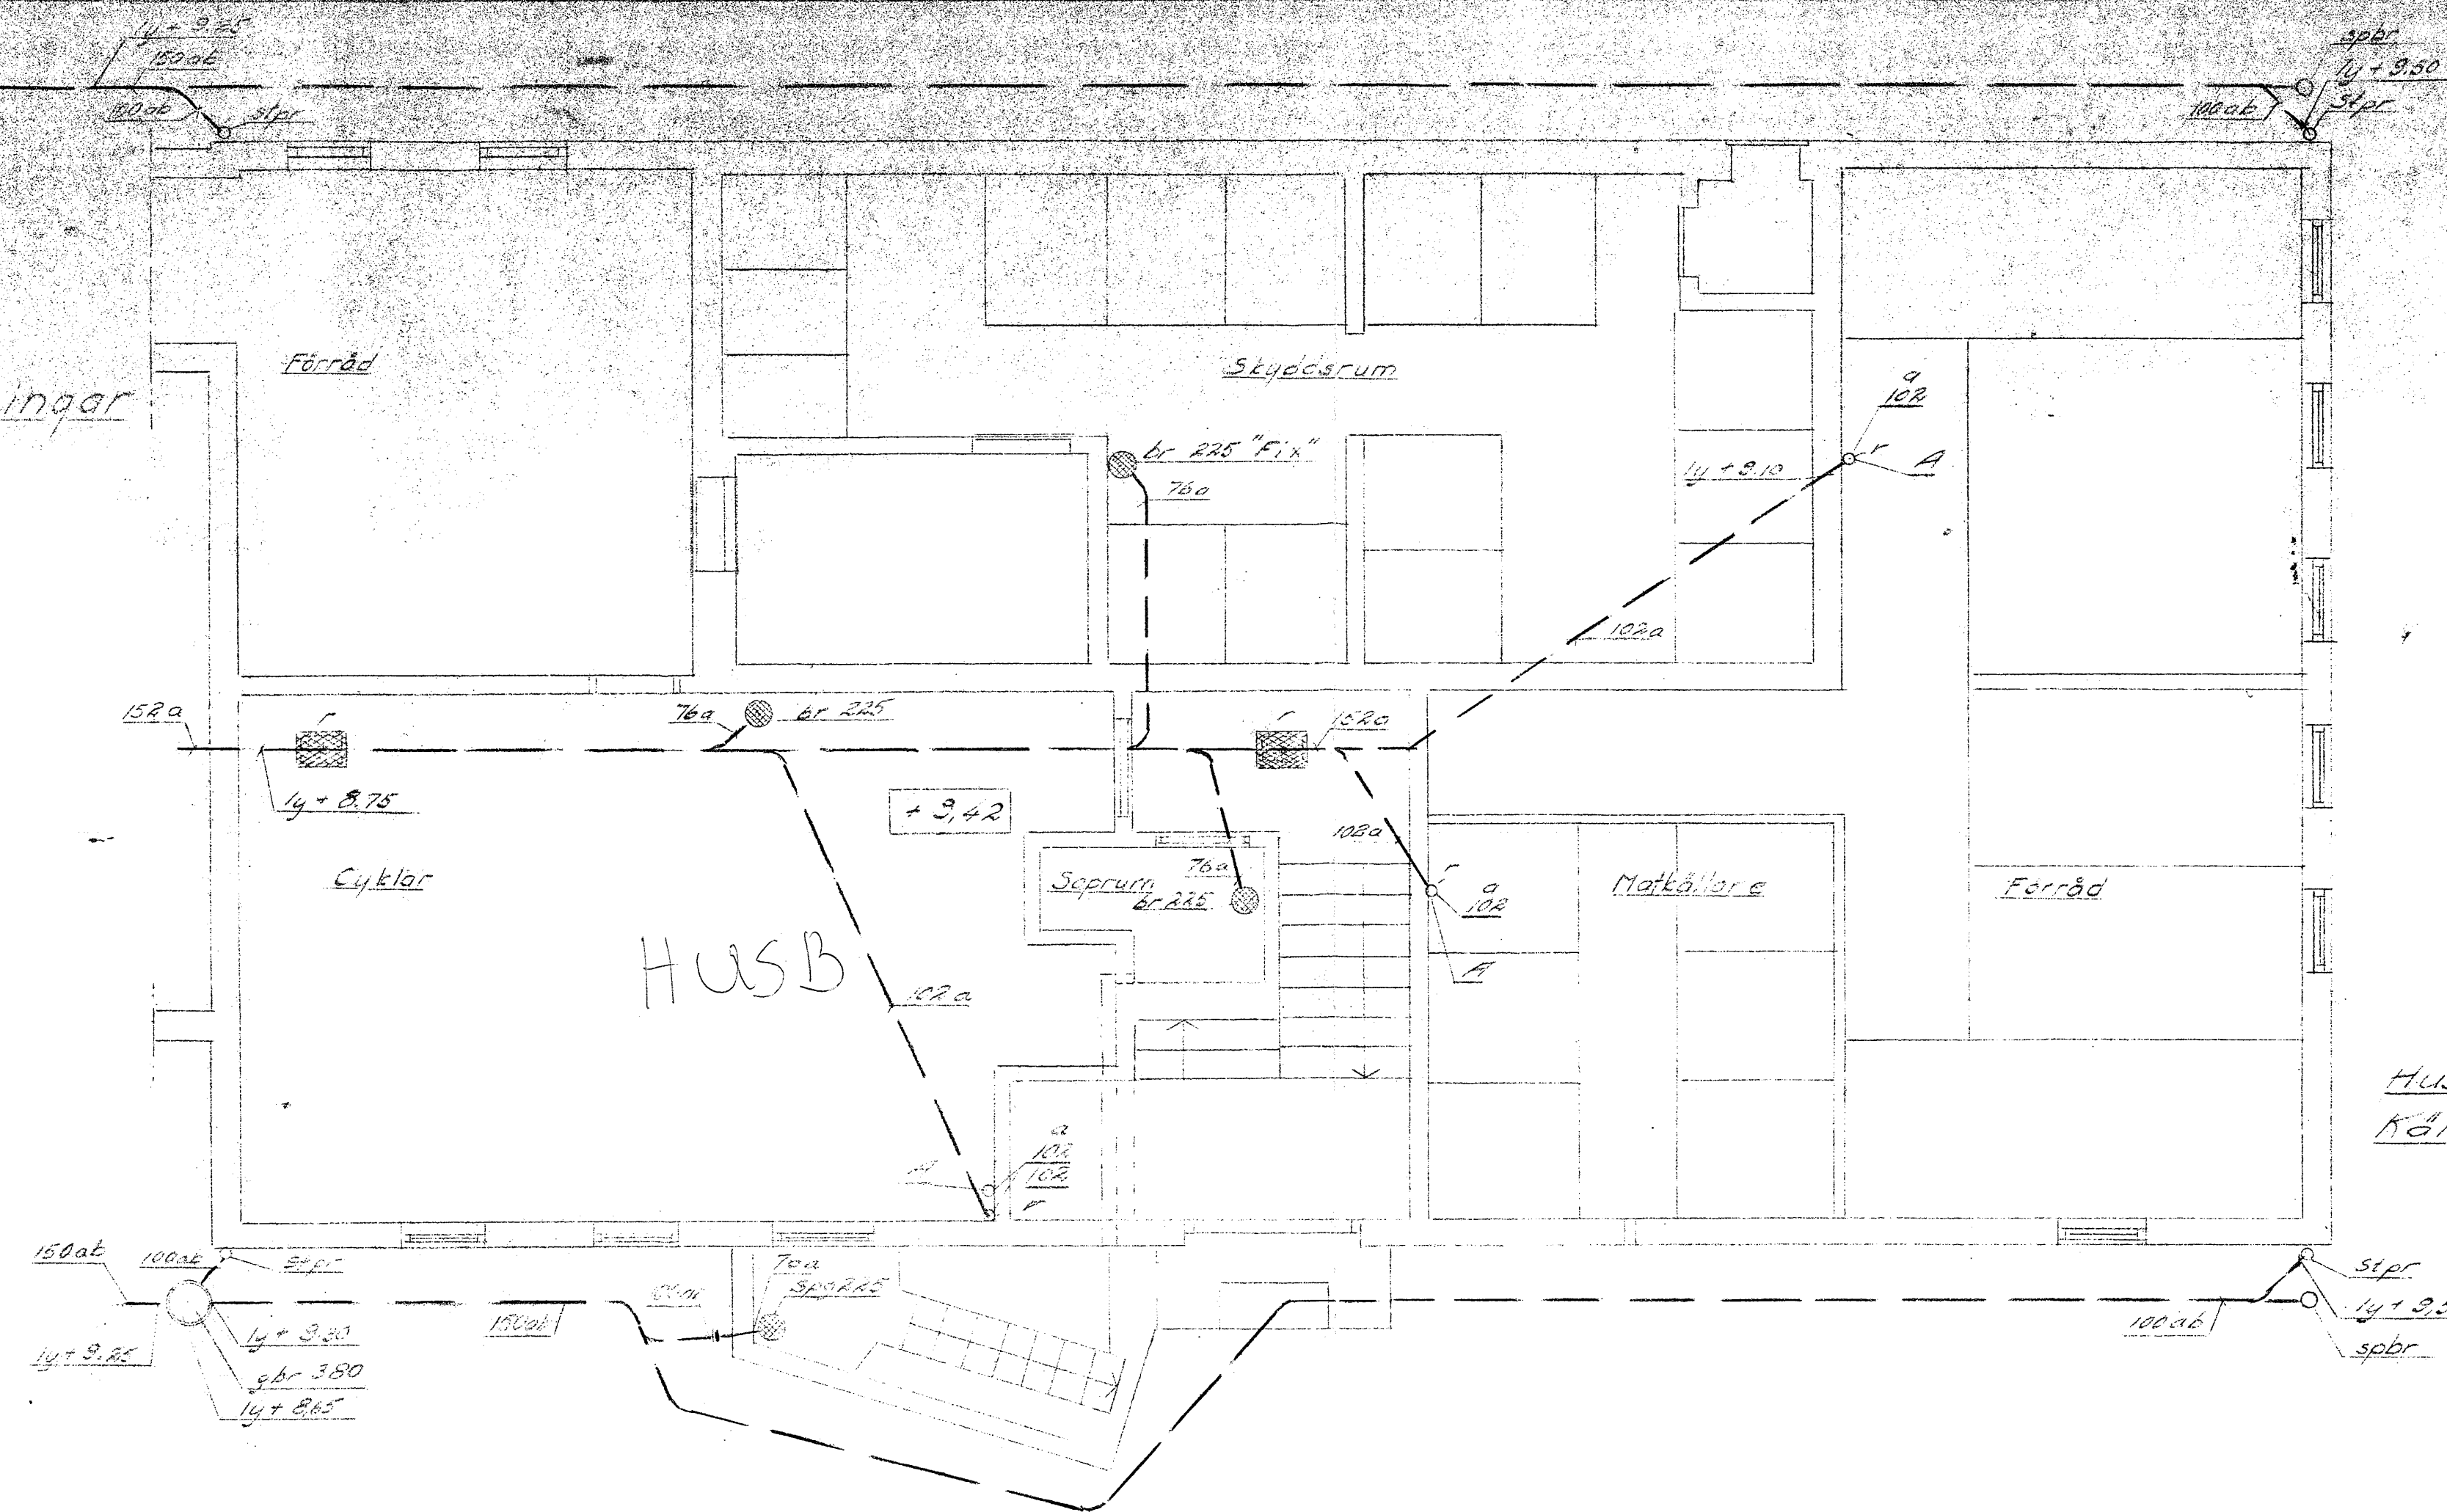

Hus B
Källarplan

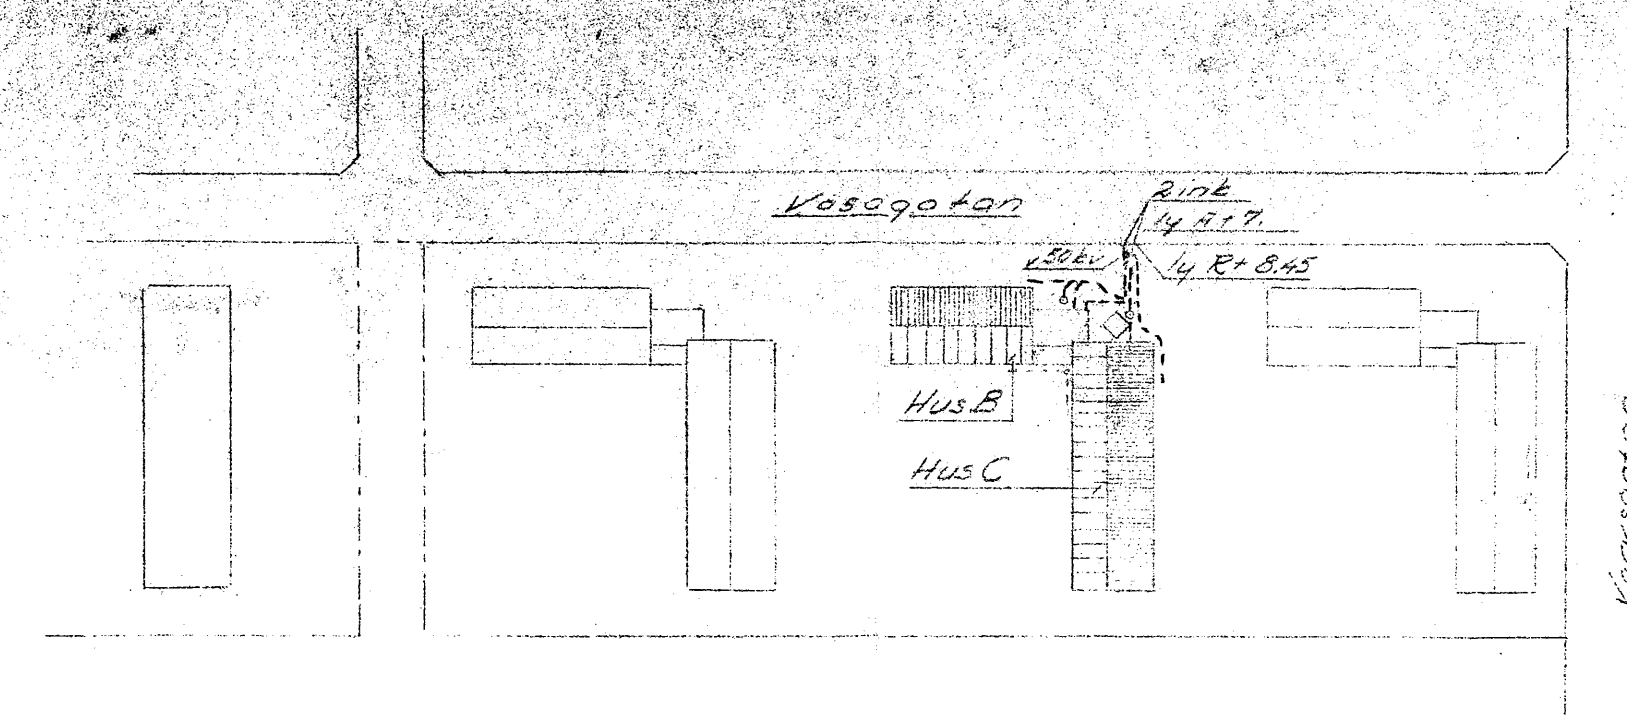

Situationplan
Skala 1:1000

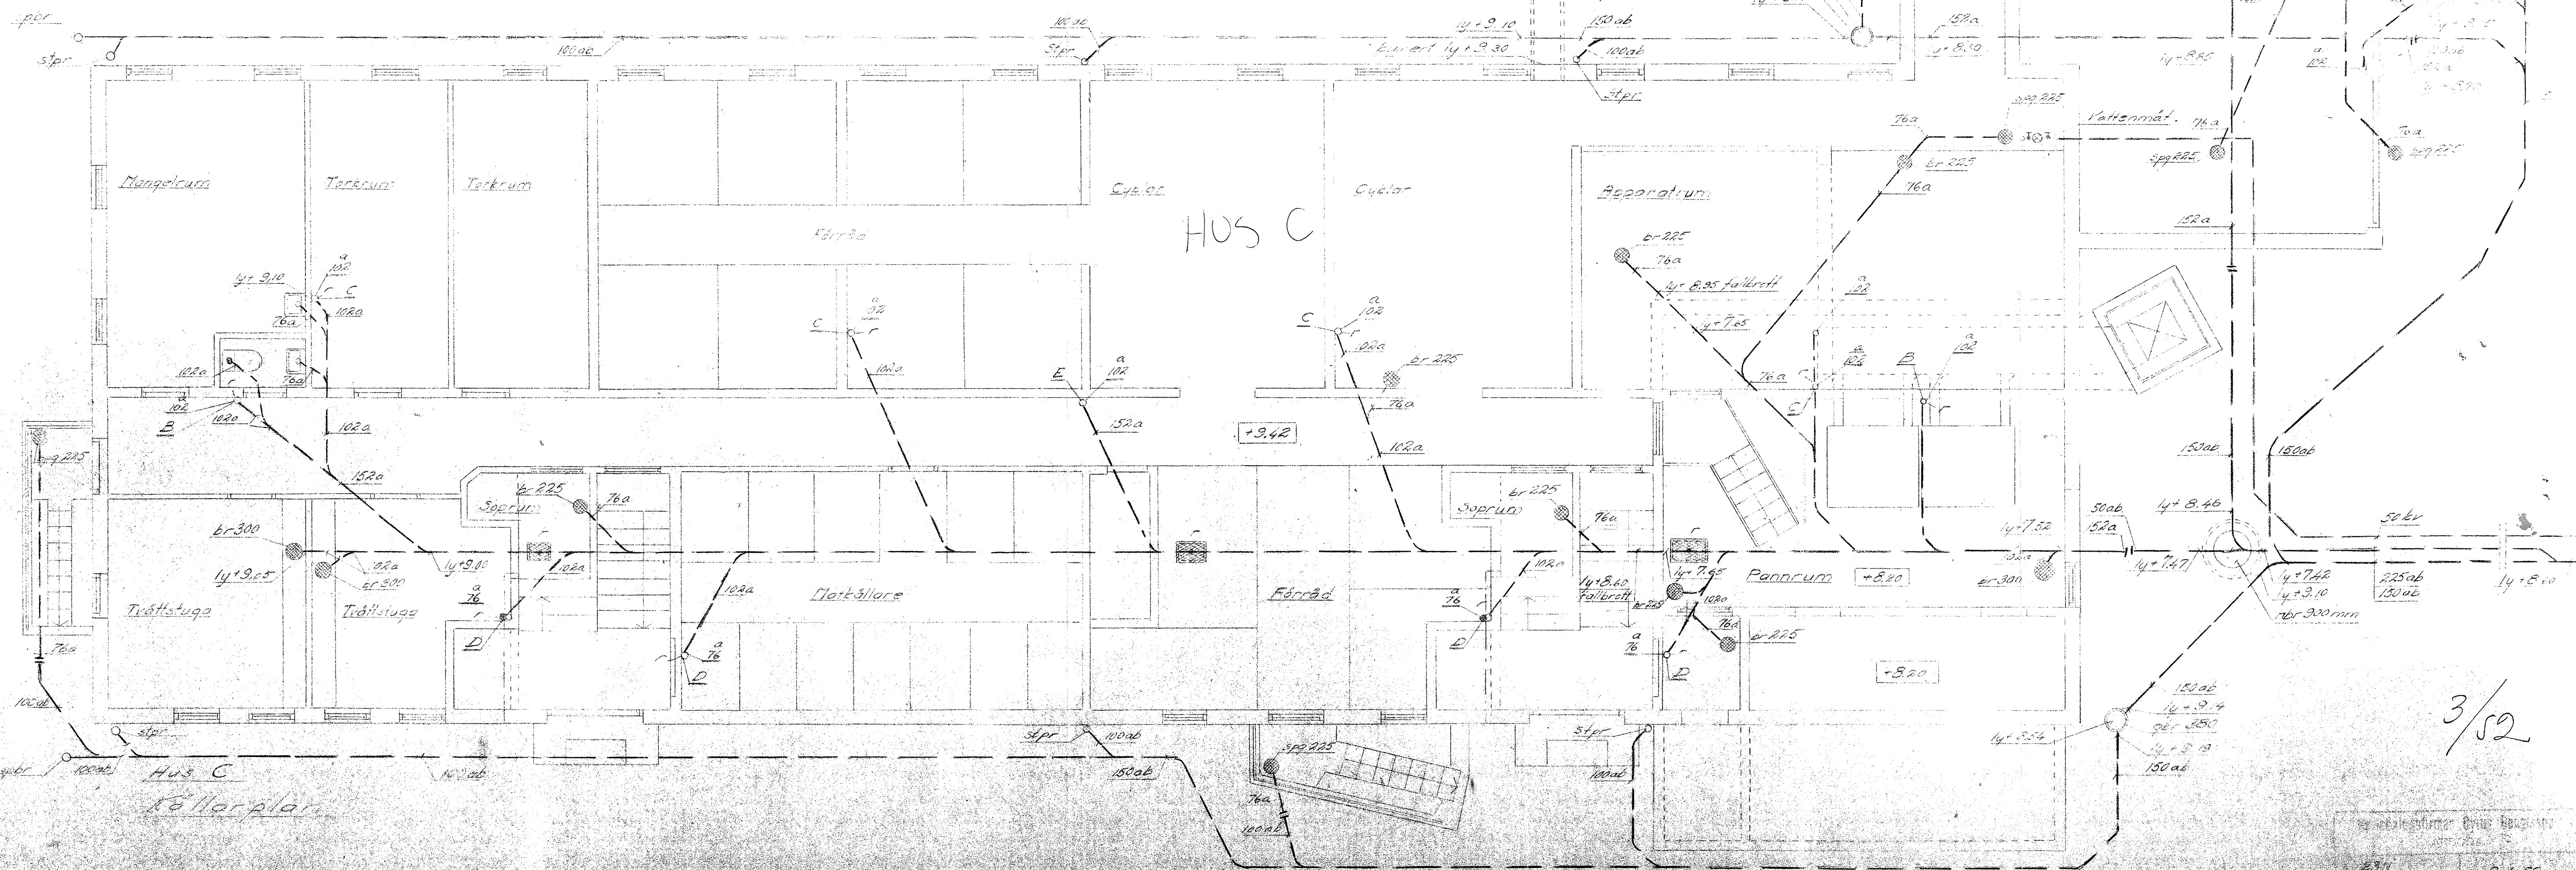

Hus C
Källarplan