
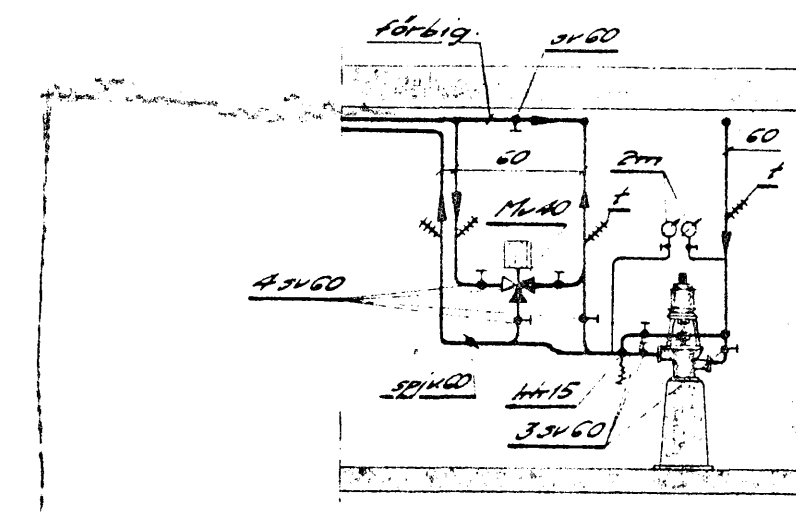
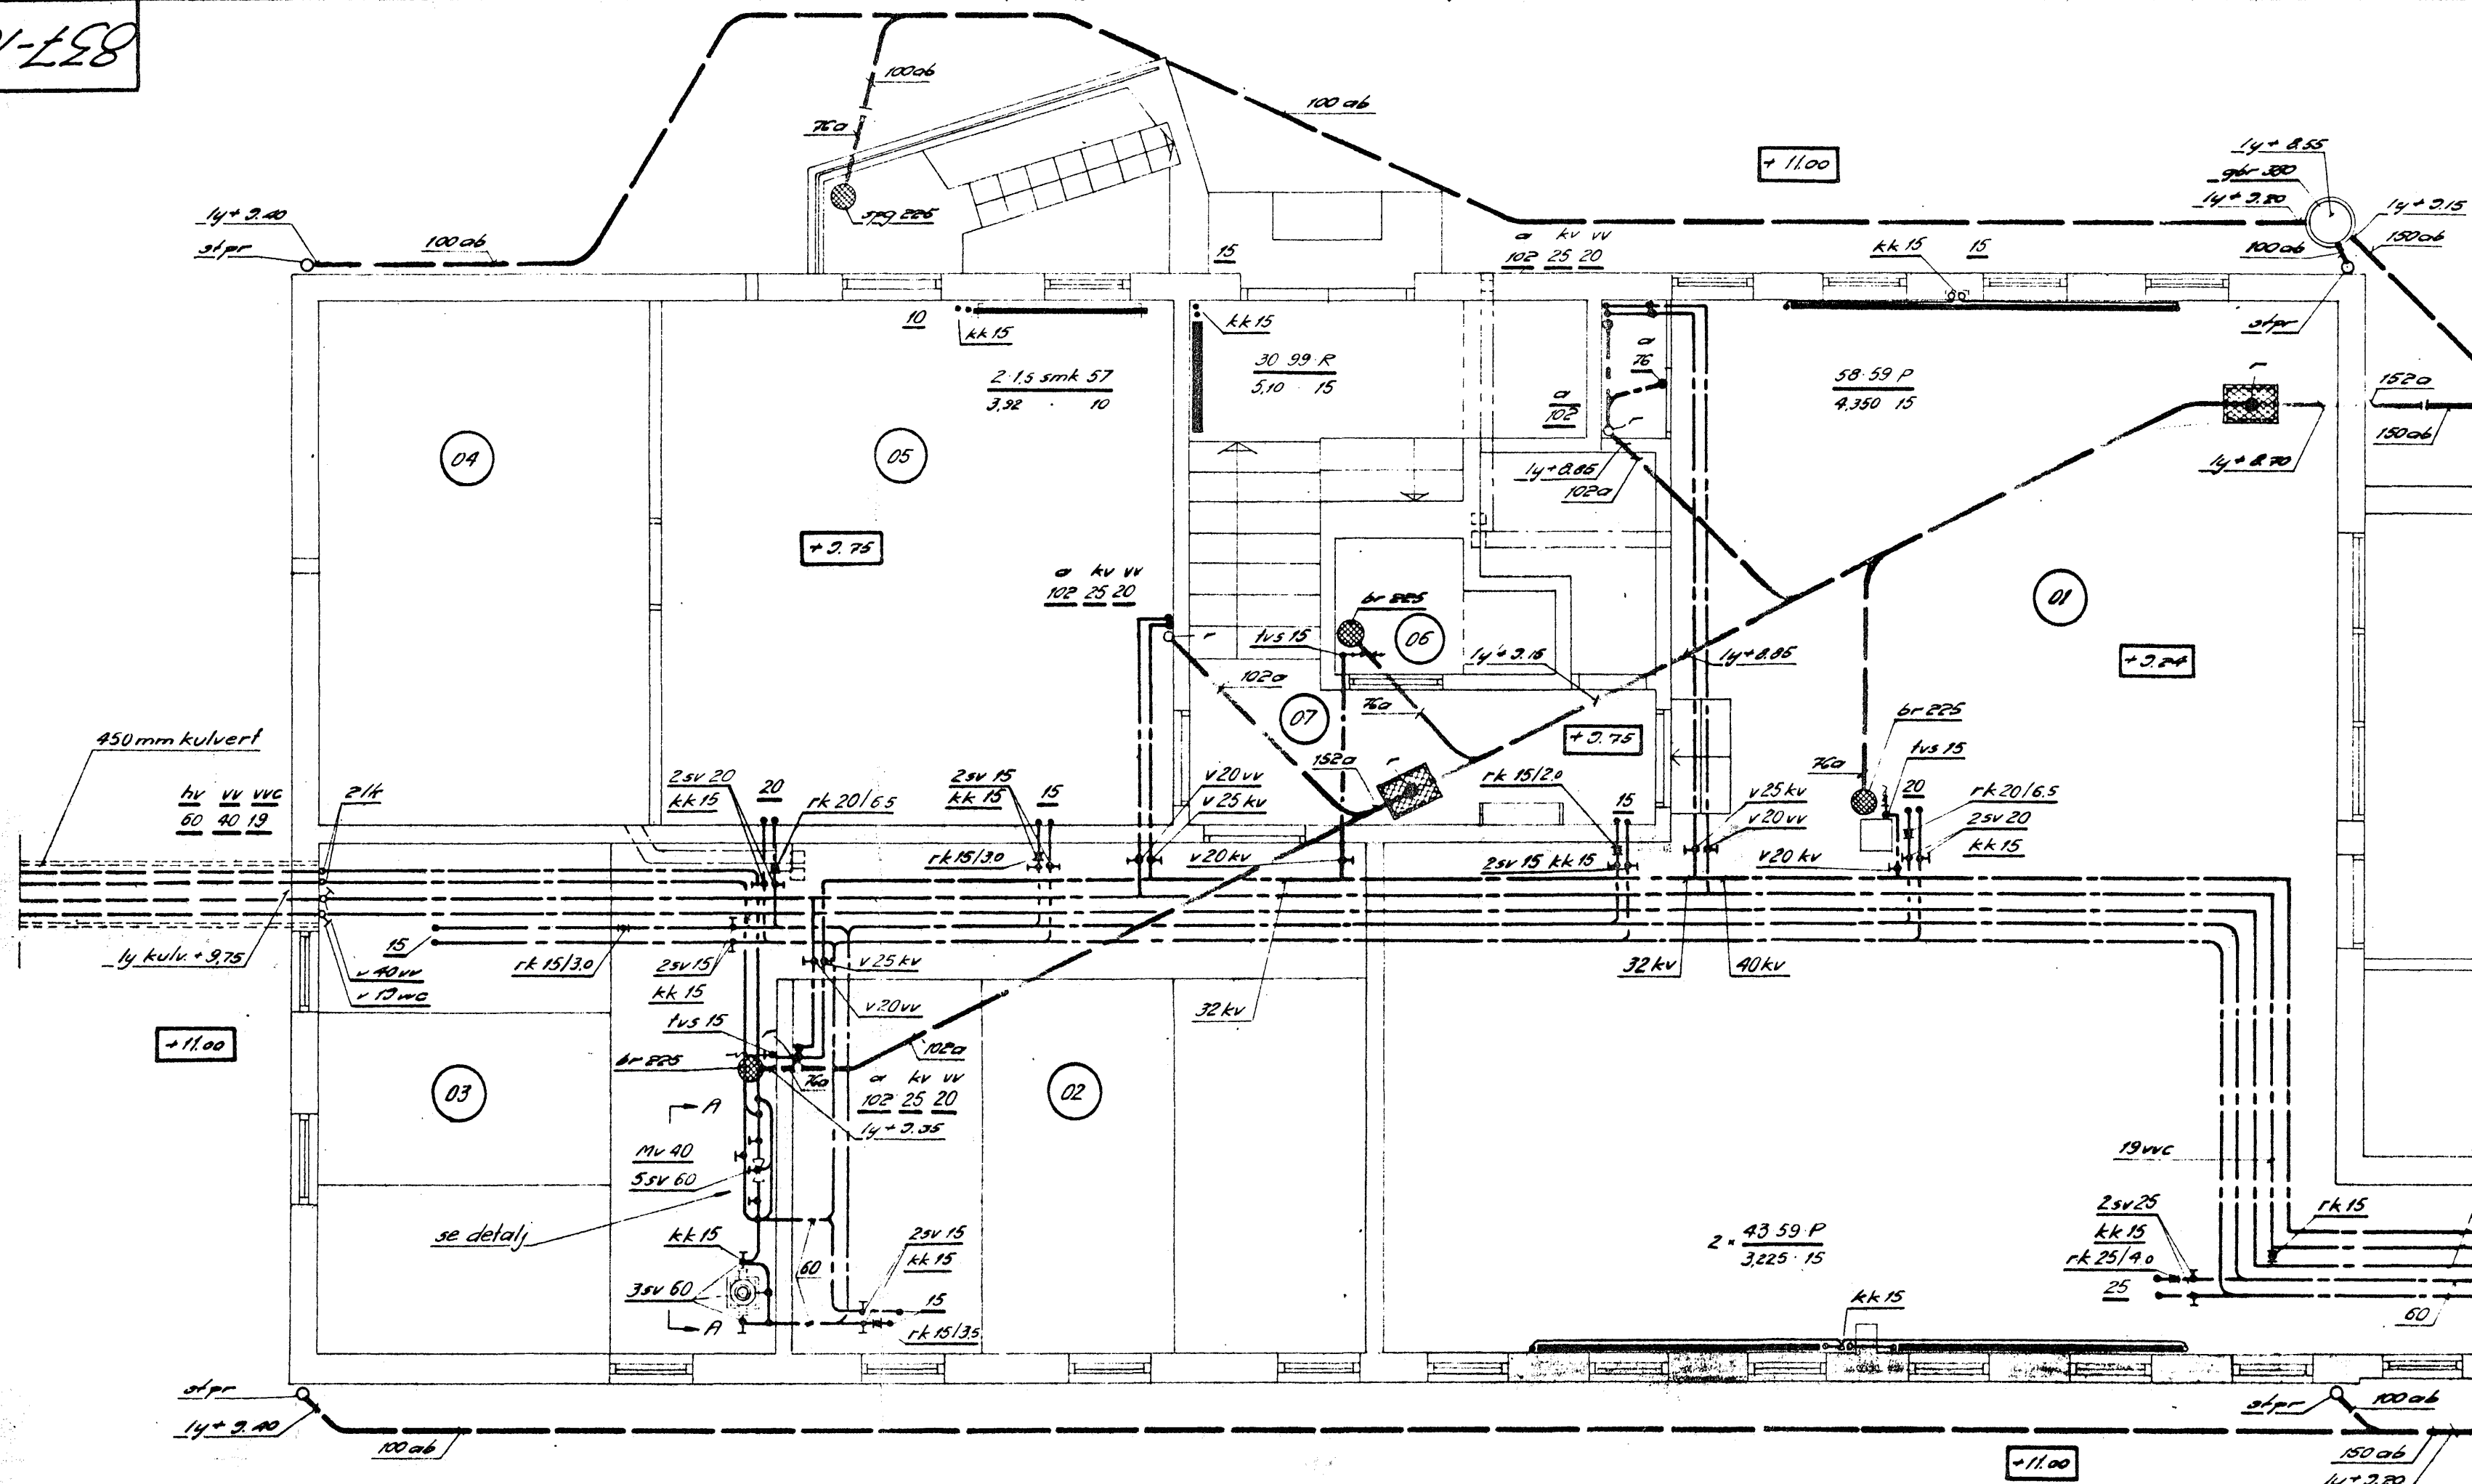
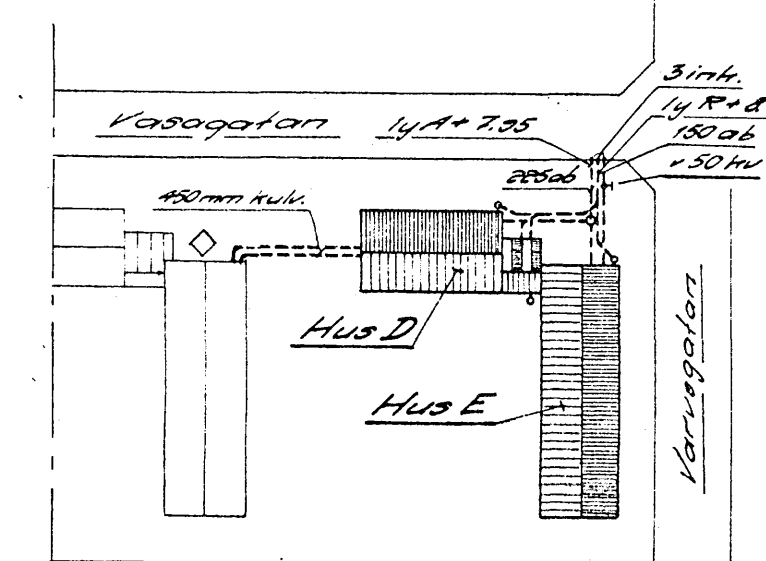


857-K

Section A-A.

Situation plan.
Skala 1:1000.

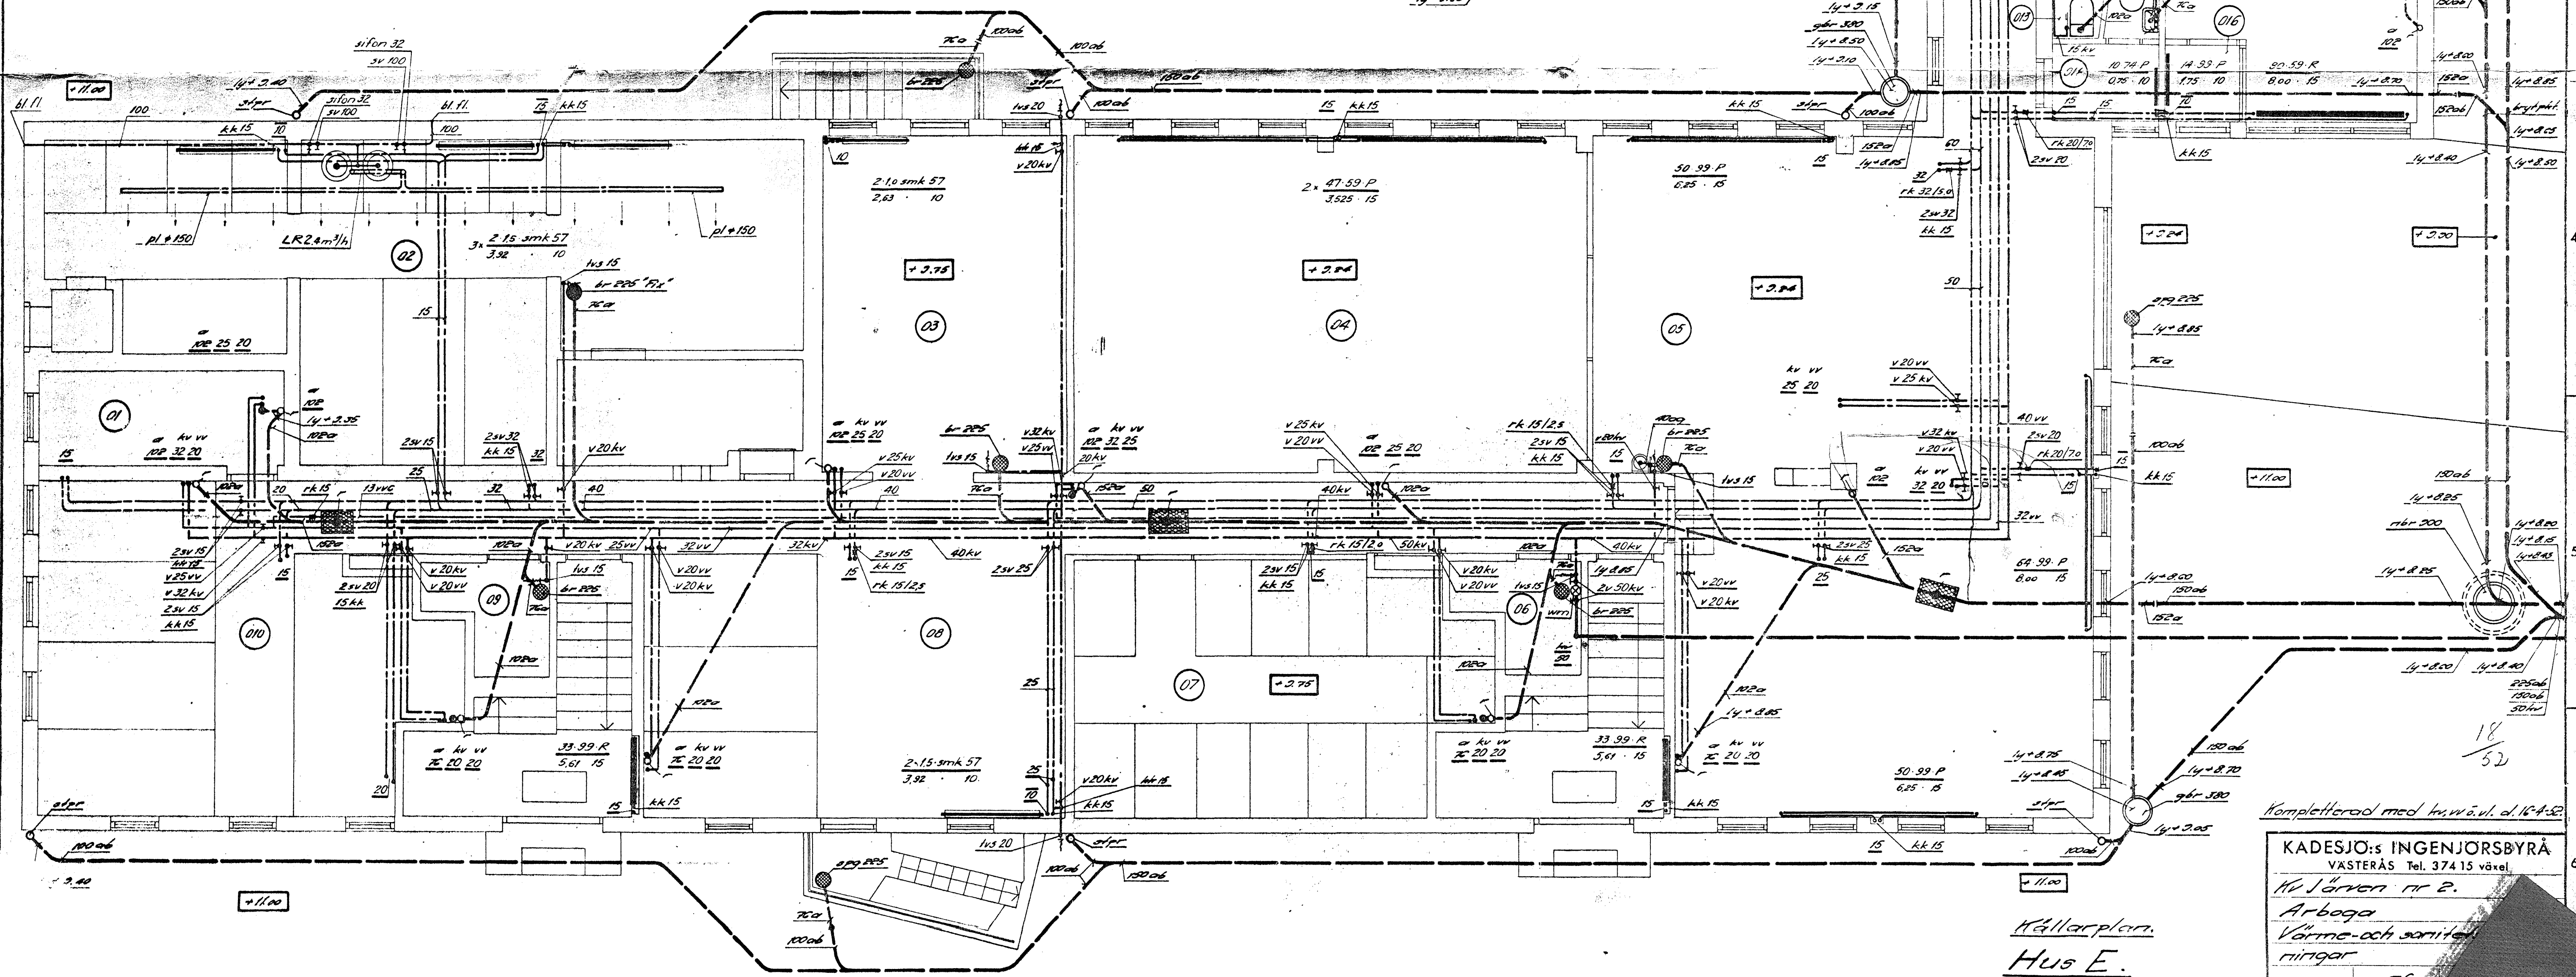

Källarplan.
Hus E.

Kompletterad med h.v.v.v. d. 16-4-52

KADESJO:s INGENJORSBYRÅ
VÄSTERÅS Tel. 374 15 växel

16 Järven nr 2.
Arboga
Värme-och sanitet
röringar

DEN 5-4-52 RIT. K. H. M.