



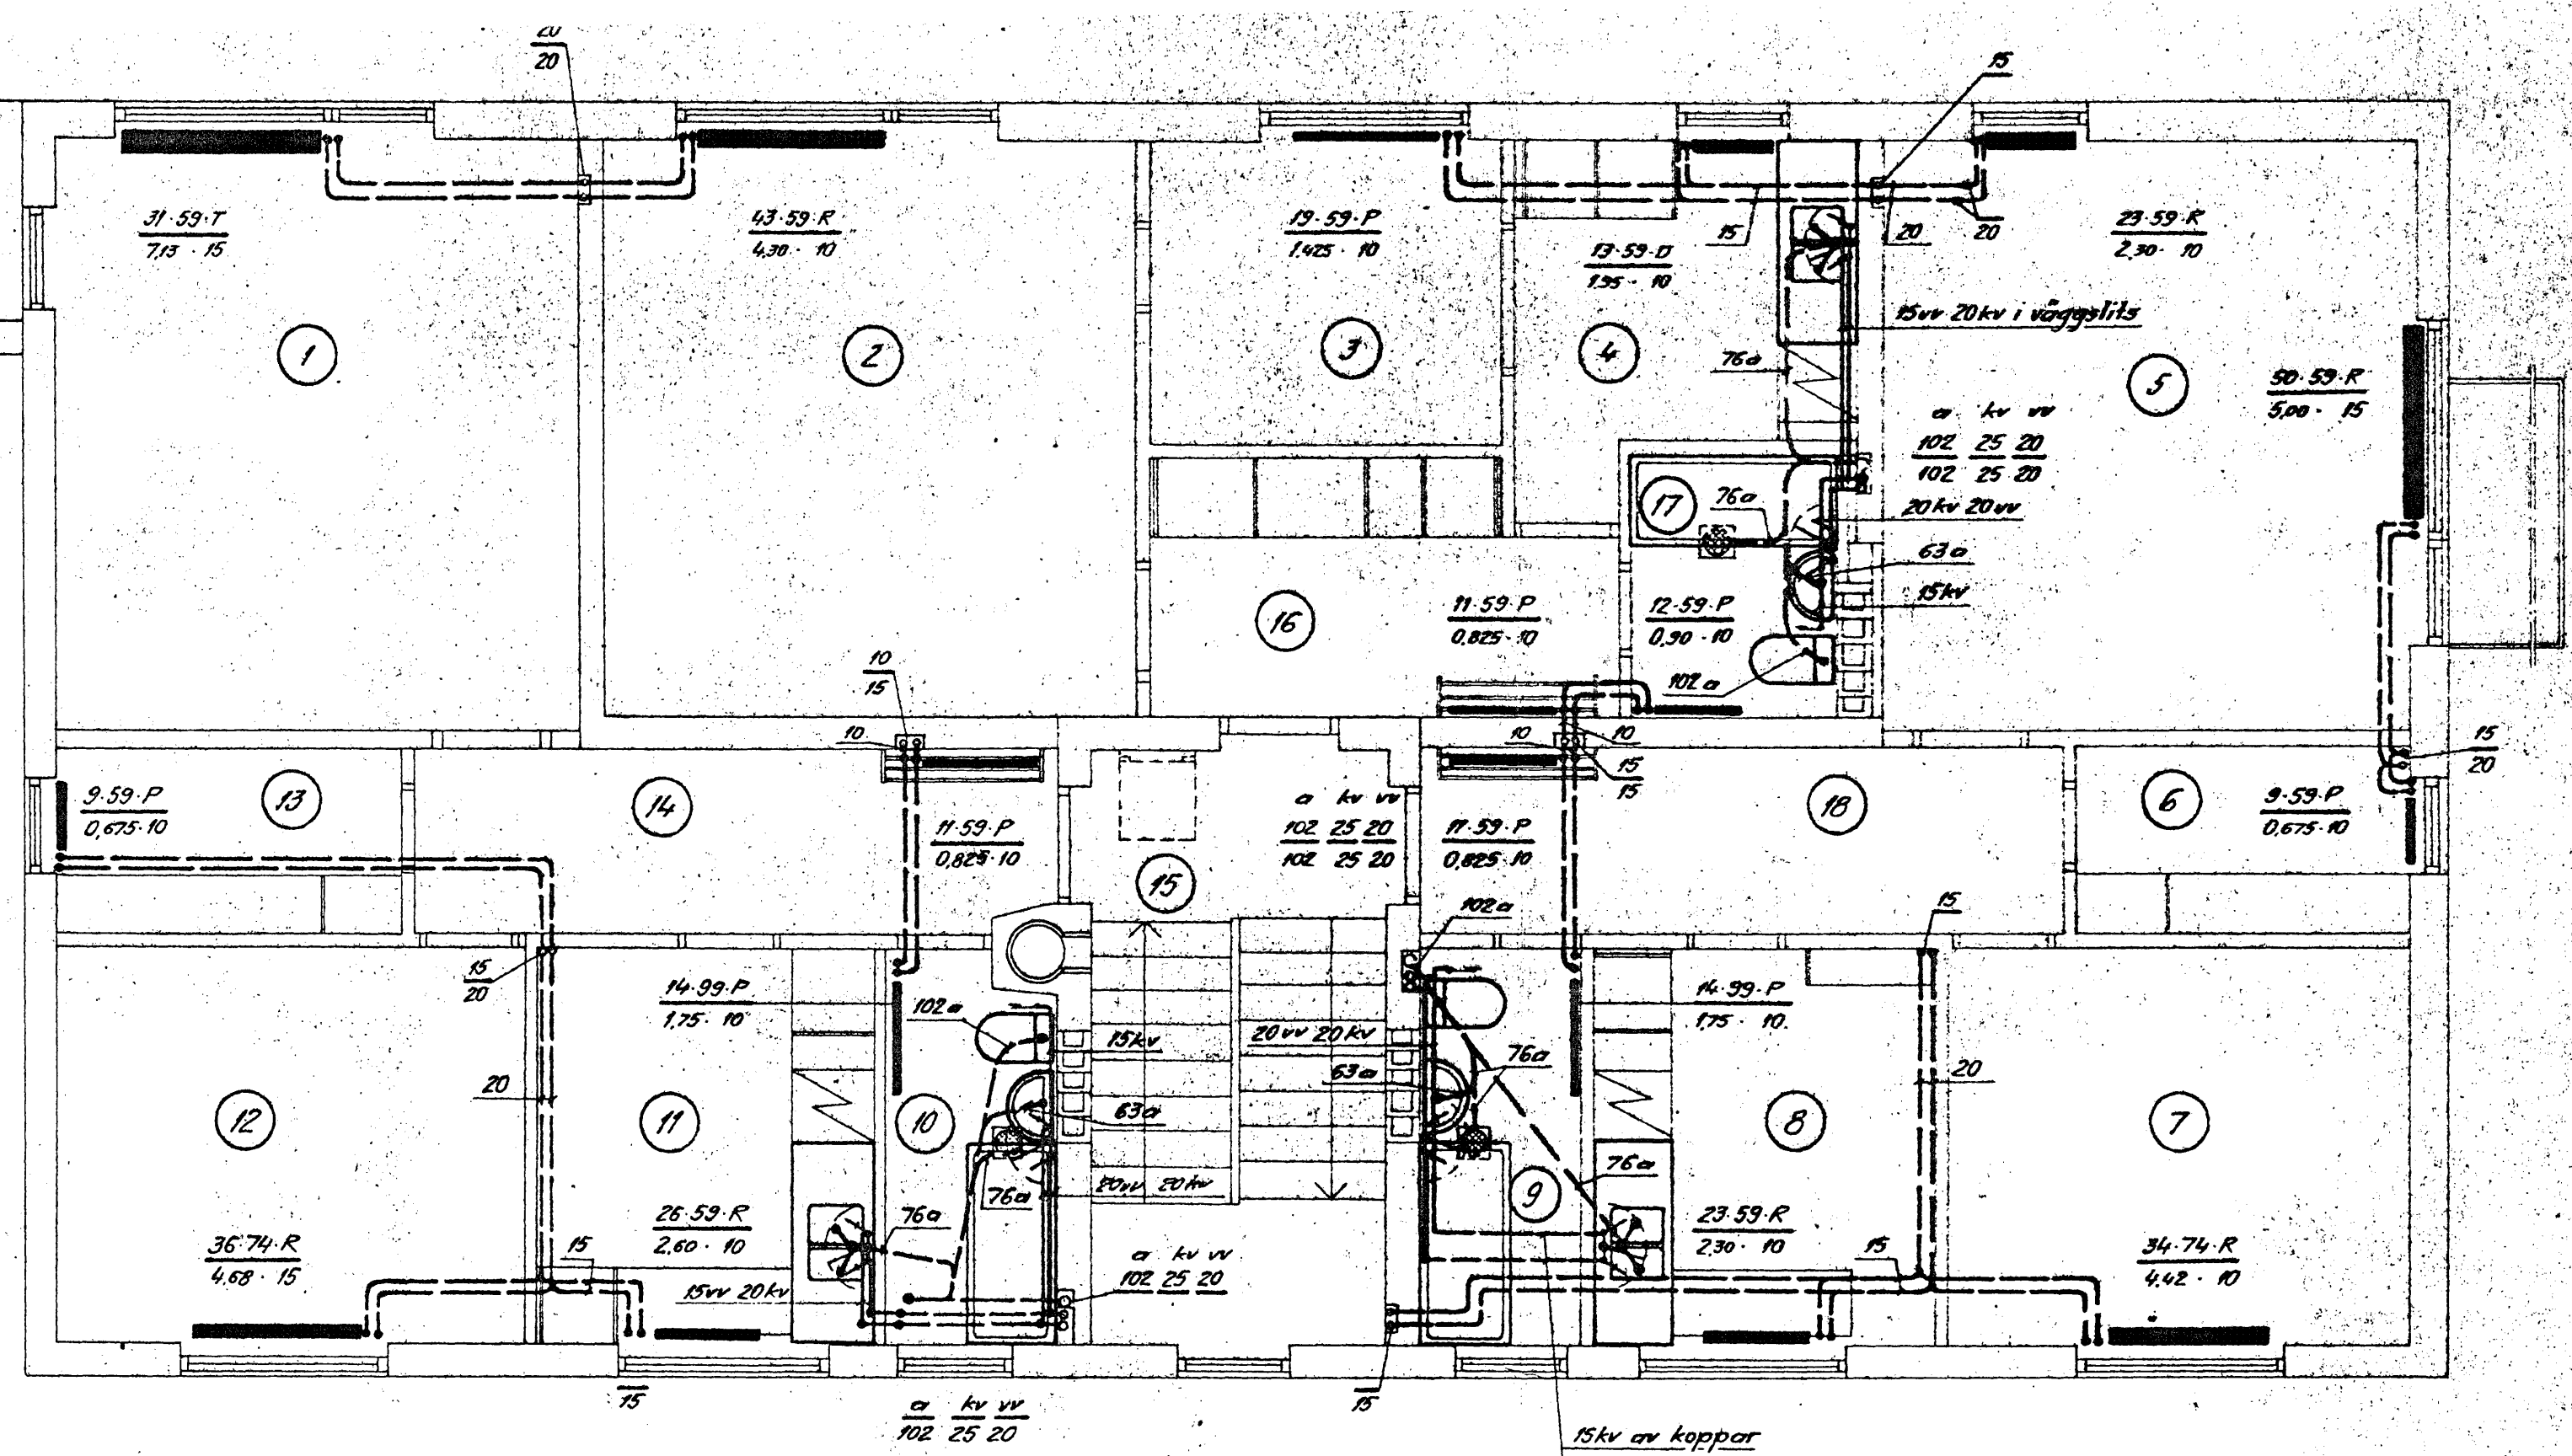

Bottnplan

Hus B

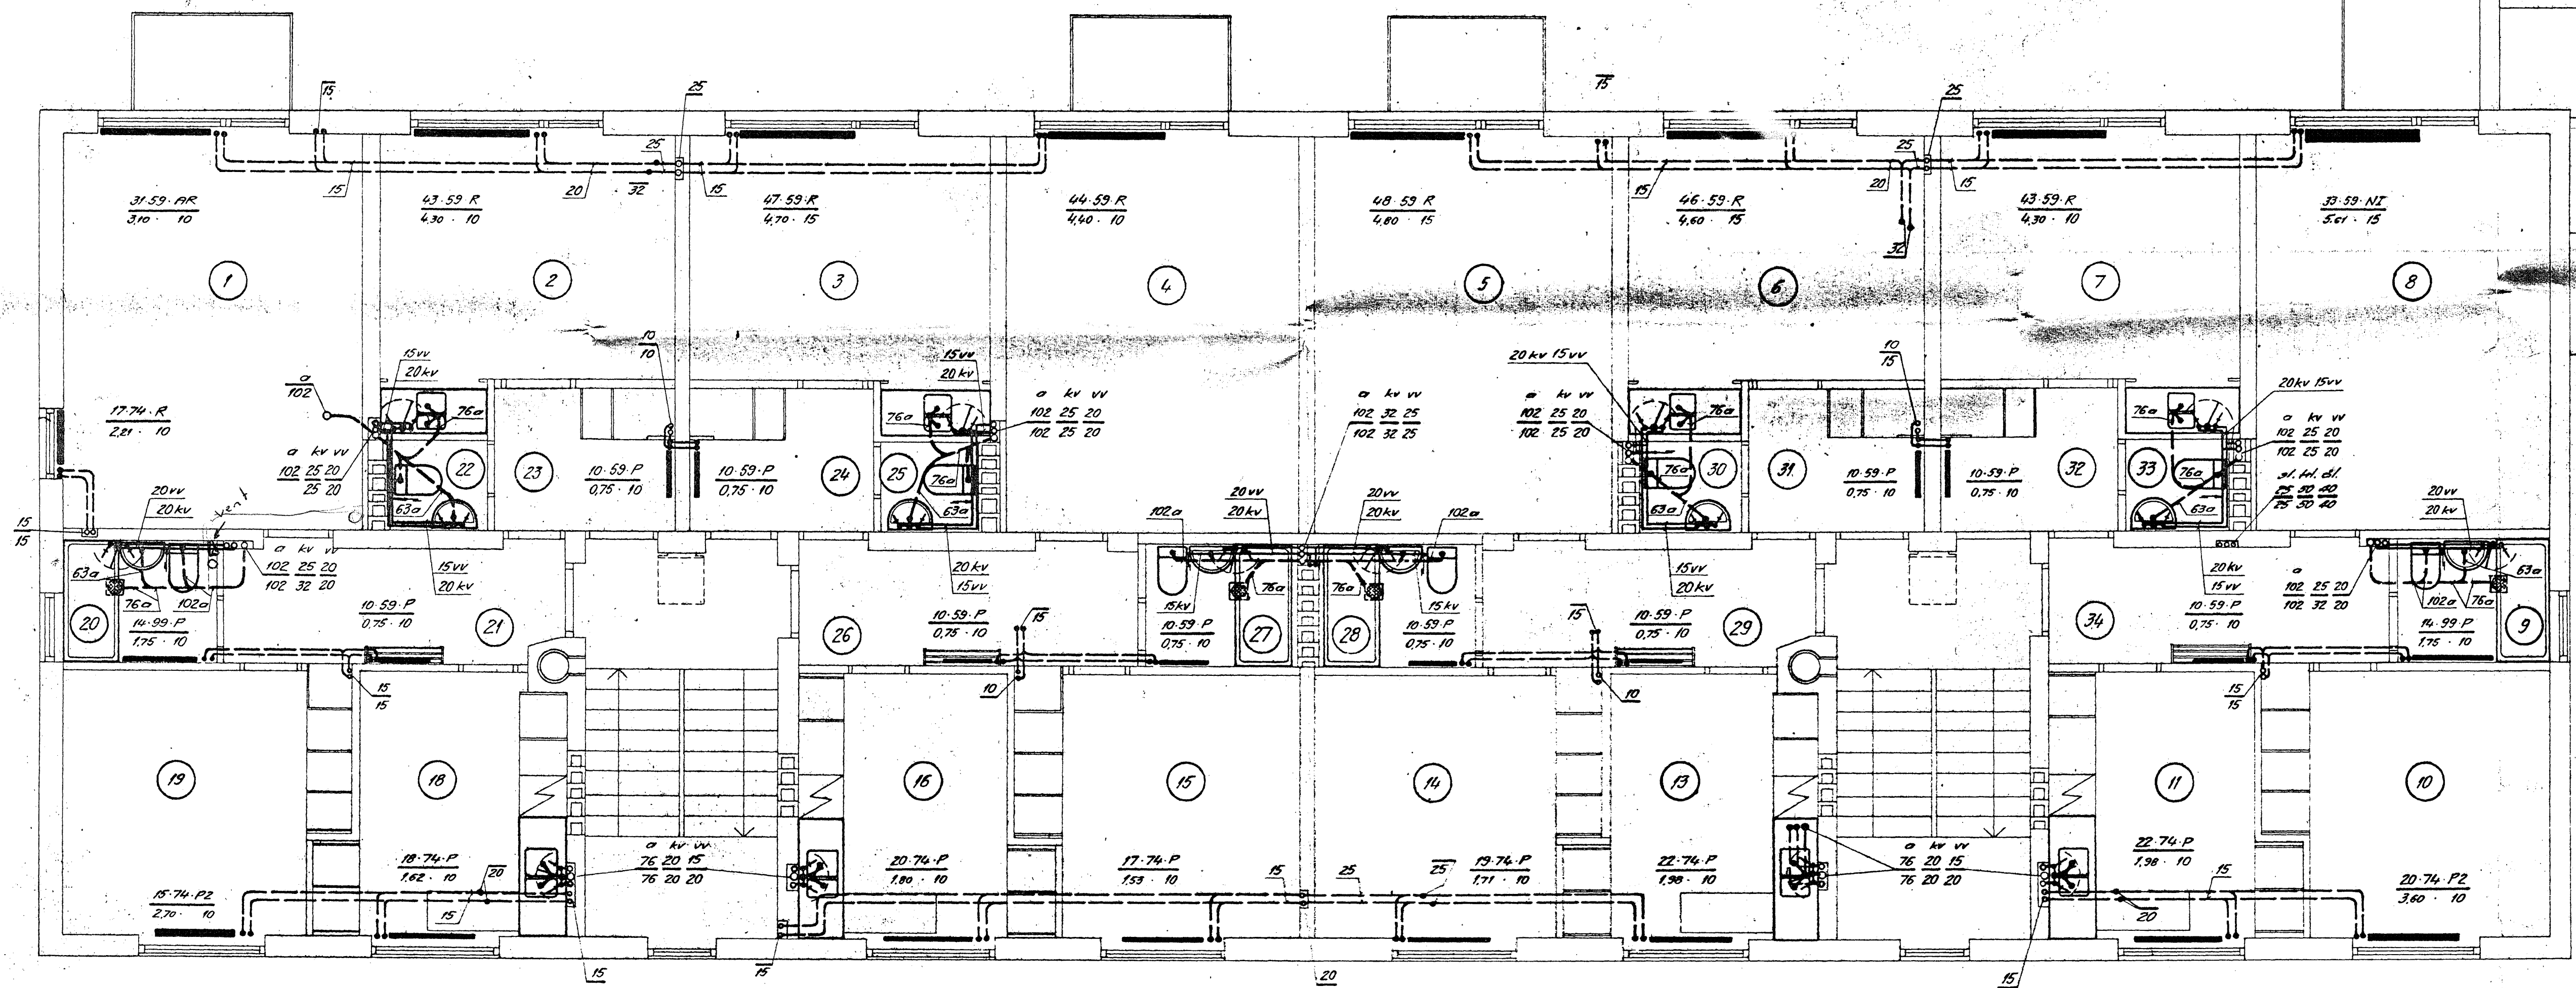

Bottnplan

Hus C

Ändrad den 23-2-52 betr. rum 8.

KADESJÖ:s INGENJÖRSBYRÅ	
VÄSTERÅS Tel. 374-15 växel	
Kv Järven nr 2	
Ärboga	
Värme- och sanitets-	
anläggningar	
DEN 3-1-52	RT. L. 1/6 B.
GÖDK.	SKALA 1:50

837-R3